
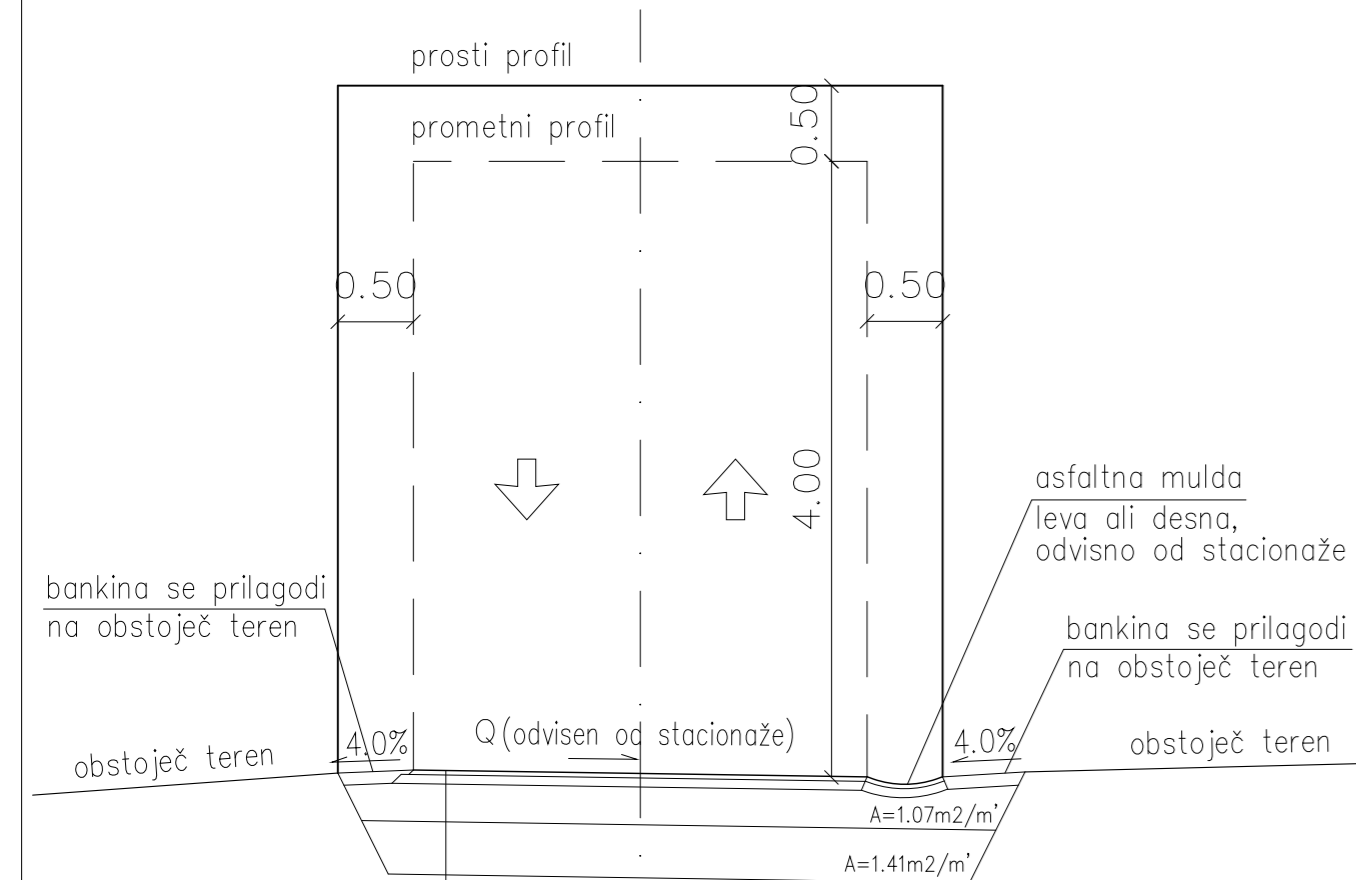


### Karakteristični prečni profil ODSEKA-1

Lokalna cesta LC 267-111  
od km 0-095.00 do km 0+233.00  
od km 0+635.00 do km 0+780.00


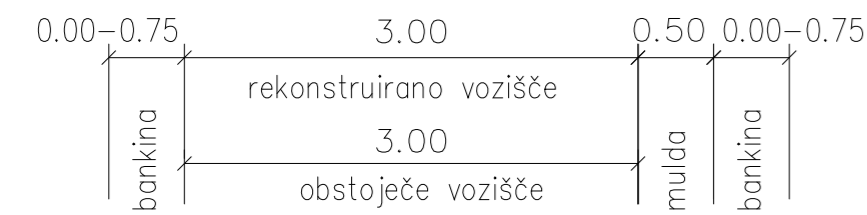


#### REKONSTRUKCIJA CESTE (po dimenzioniranju)

- 4 cm obrabni sloj asfalta, AC 11 surf B 50/70, A3
- 6 cm nosilni sloj asfalta, AC 22 base B 50/70, A3
- 25 cm nevezana nosilna plast kamnitega drobljenca D32
- 35 cm posteljica iz zmrzlinso odpornega drobljenca ali prodca D125 (zmleta mešanica asfalta in tamponskega nasutja)

### Karakteristični prečni profil ODSEKA-1

Lokalna cesta LC 267-111  
od km 0+233.00 do km 0+635.00  
od km 0+780.00 do km 0+830.00

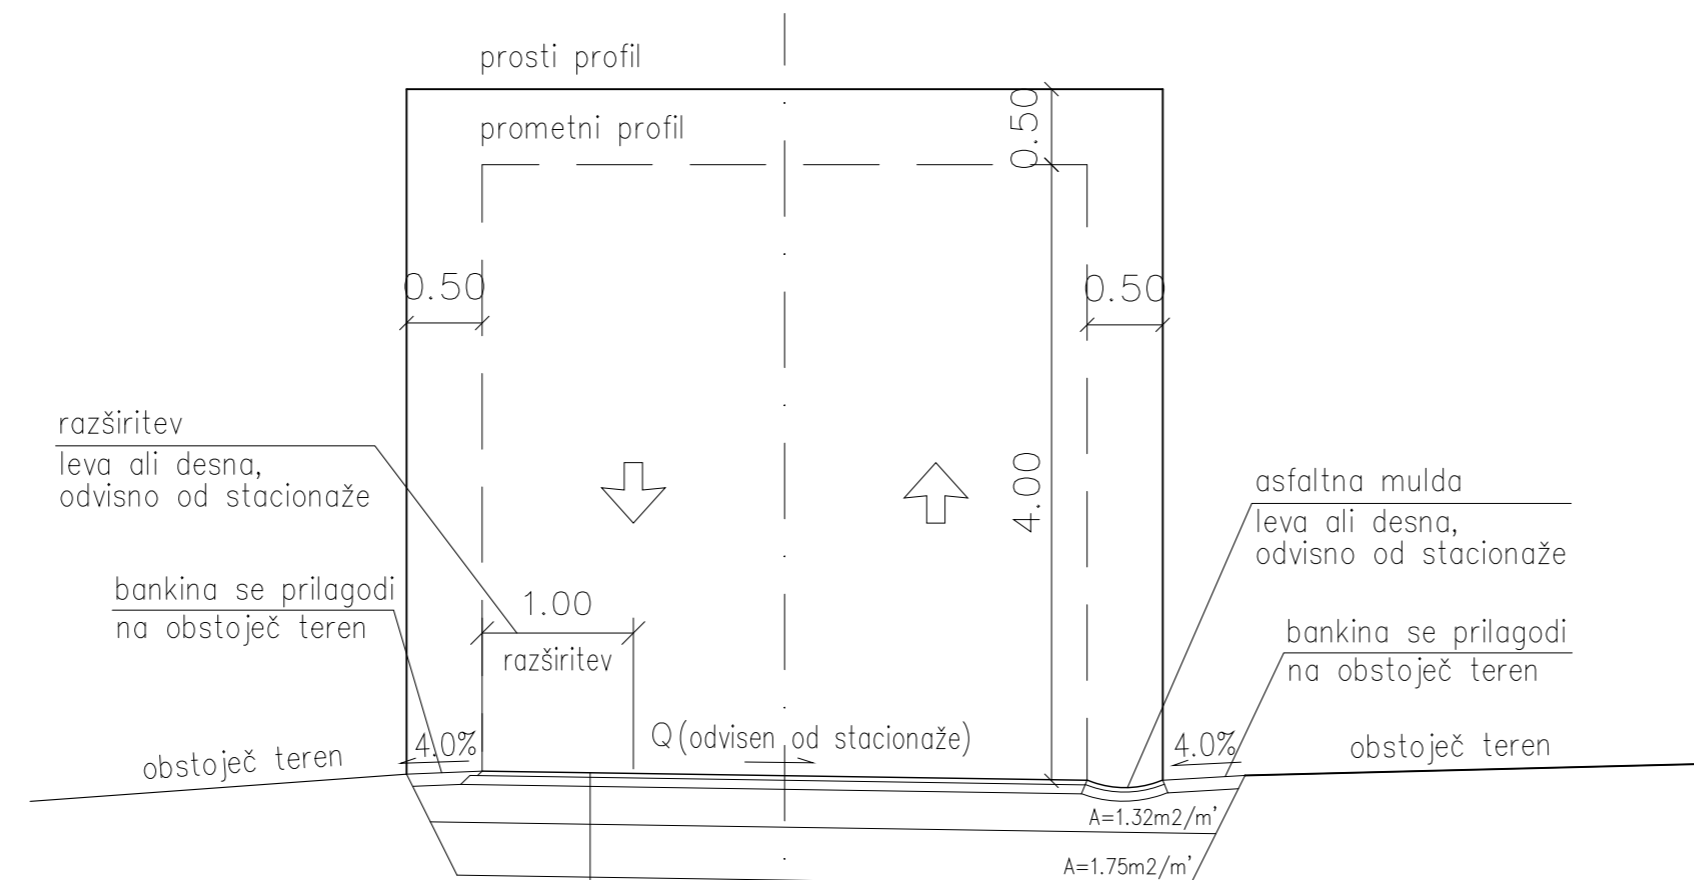
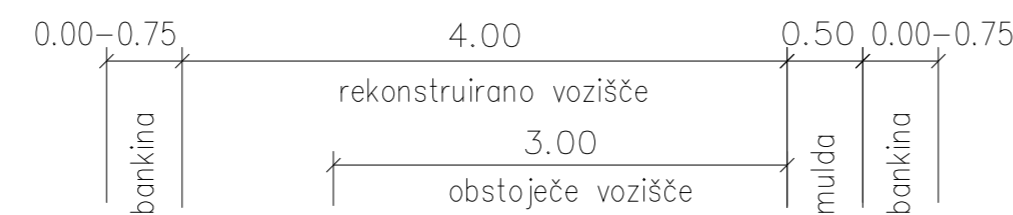


#### REKONSTRUKCIJA CESTE (po dimenzioniranju)

- 4 cm obrabni sloj asfalta, AC 11 surf B 50/70, A3
- 6 cm nosilni sloj asfalta, AC 22 base B 50/70, A3
- 25 cm nevezana nosilna plast kamnitega drobljenca D32
- 35 cm posteljica iz zmrzlinso odpornega drobljenca ali prodca D125 (zmleta mešanica asfalta in tamponskega nasutja)

### Karakteristični prečni profil ODSEKA-1

Lokalna cesta LC 267-111  
od km 0+830.00 do km 1+307.00

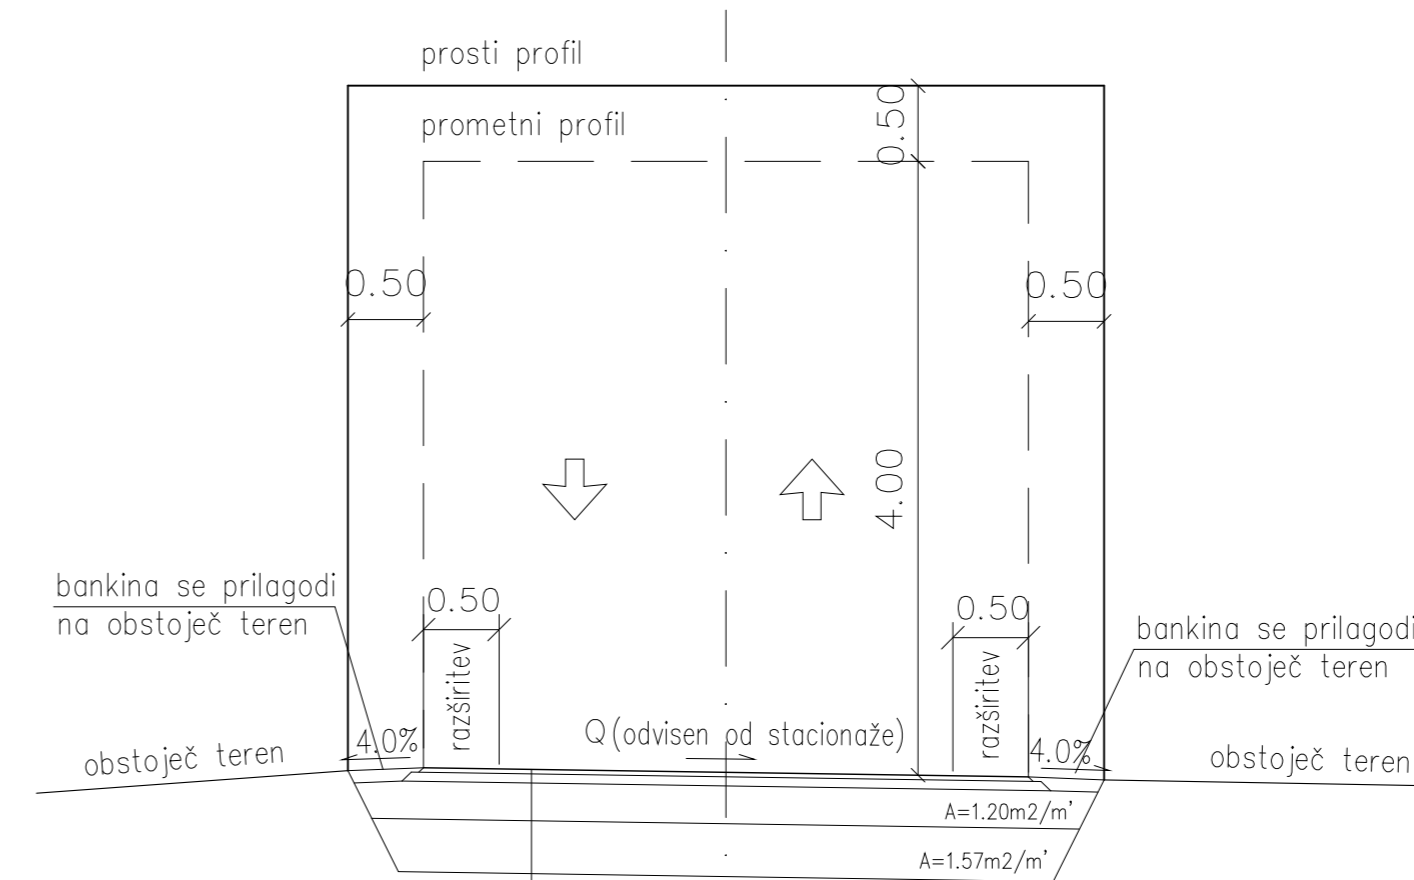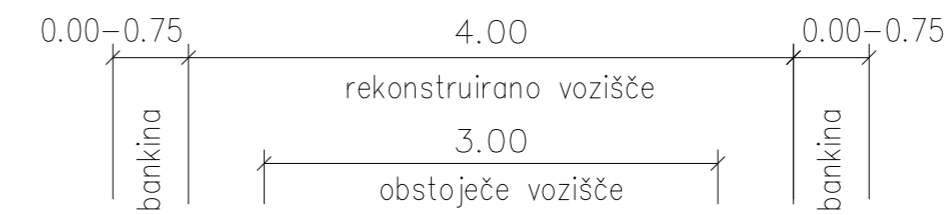

#### REKONSTRUKCIJA CESTE (po dimenzioniranju)

- 4 cm obrabni sloj asfalta, AC 11 surf B 50/70, A3
- 6 cm nosilni sloj asfalta, AC 22 base B 50/70, A3
- 25 cm nevezana nosilna plast kamnitega drobljenca D32
- 35 cm posteljica iz zmrzlinso odpornega drobljenca ali prodca D125 (zmleta mešanica asfalta in tamponskega nasutja)

<p>Storitve v gradbeništvu in rudarstvu Špeglova ulica 47 3320 Velenje</p>	NAZIV	IME IN PRIMEK	IDENT.ŠT. IZS	PODPIS
	OVP:	Andrej Blažič	RG 0119	
	OP:	Andrej Blažič	RG 0119	
	Projektant:	Jernej Remic		
objekt:	ODSEK 1 - Lokalna cesta LC 267-111 most sp.Rečica - odcep Trnovec / Gorica		Št.proj.:	RD 46/01-2017
faza:	PZR	merilo:	1:50	Št.načrta:
opis risbe:	KARAKTERISTIČNI PREČNI PREREZ		del risbe:	Šifra CC:
št. odseka:	arhivska št.:	faza/objekt:	šifra risbe:	
		006.2101	G.131	
št. risbe:	4	avtor risbe:	Jernej Remic	
		ident.št.risbe:		