



**Karakteristični prečni profil ODSEKA-3**  
**Lokalna cesta LC 267-113**  
**od km 0+000.00 do km 0+315.00**

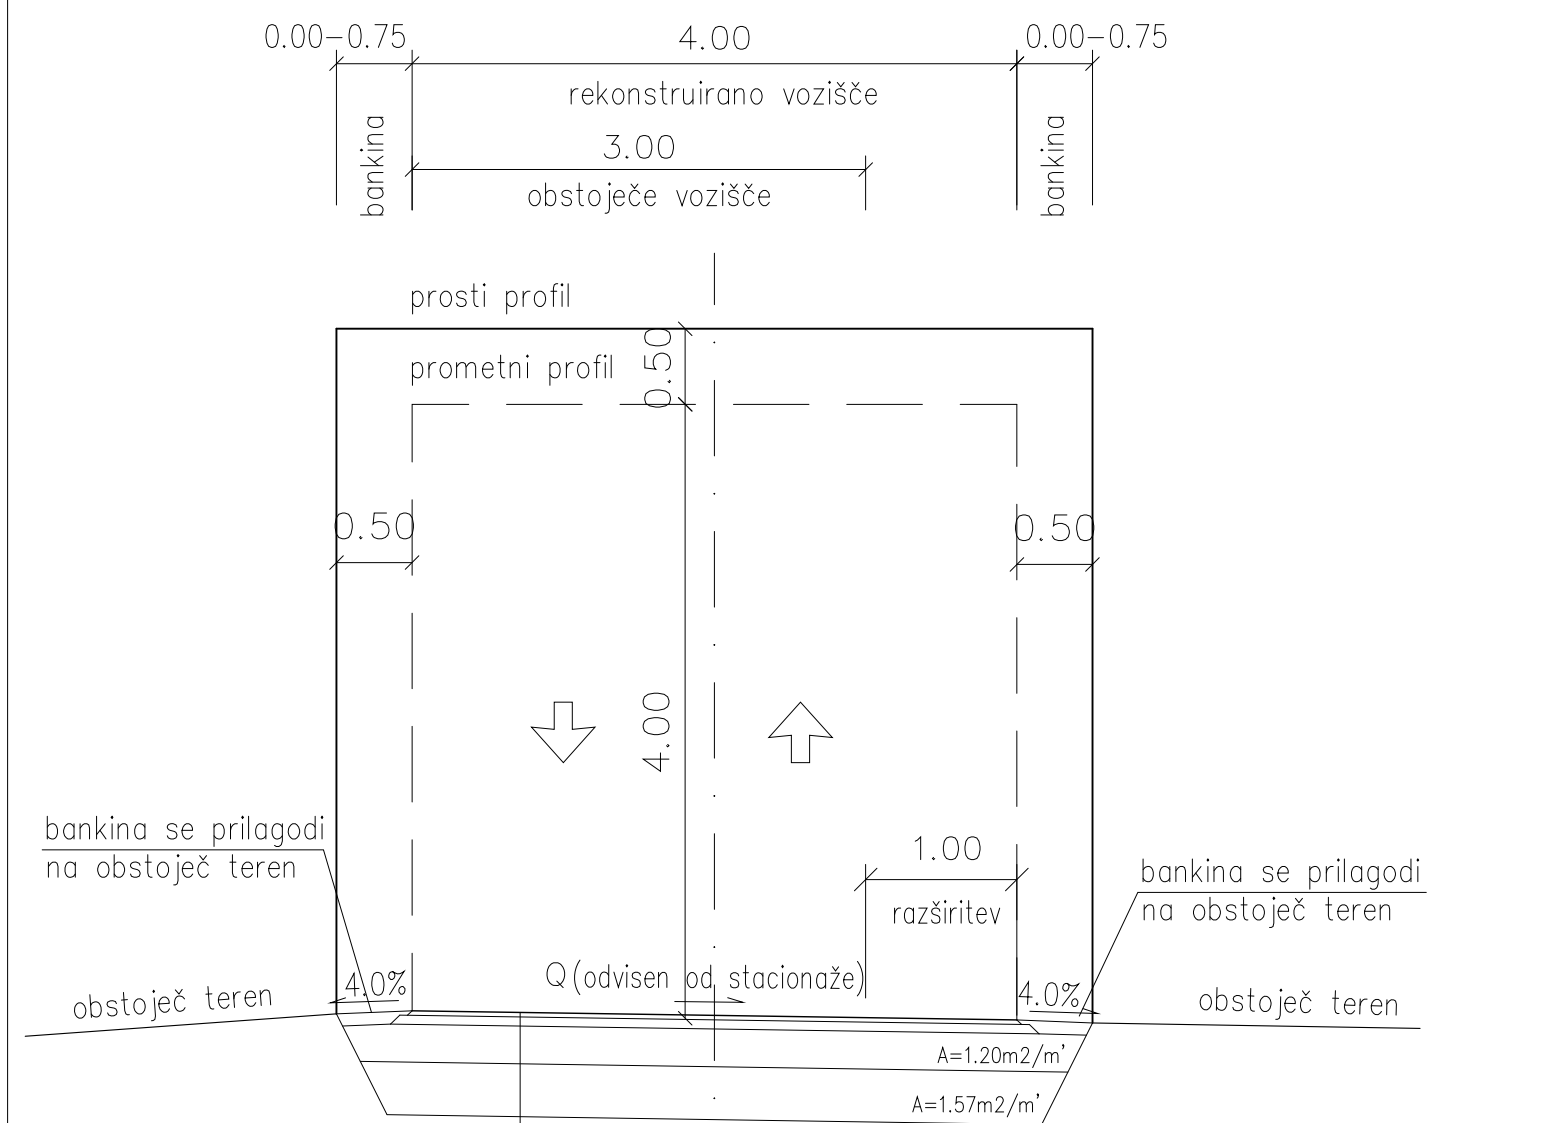

**REKONSTRUKCIJA CESTE (po dimenzioniranju)**

- 4 cm obrabni sloj asfalta, AC 11 surf B 50/70, A3
- 6 cm nosilni sloj asfalta, AC 22 base B 50/70, A3
- 25 cm nevezana nosilna plast kamnitega drobljenca D32
- 35 cm posteljica iz zmrzlinso odpornega drobljenca ali prodca D125 (zmleta mešanica asfalta in tamponskega nasutja)


**Karakteristični prečni profil ODSEKA-3**  
**Lokalna cesta LC 267-113**  
**od km 0+720.00 do km 0+915.00**

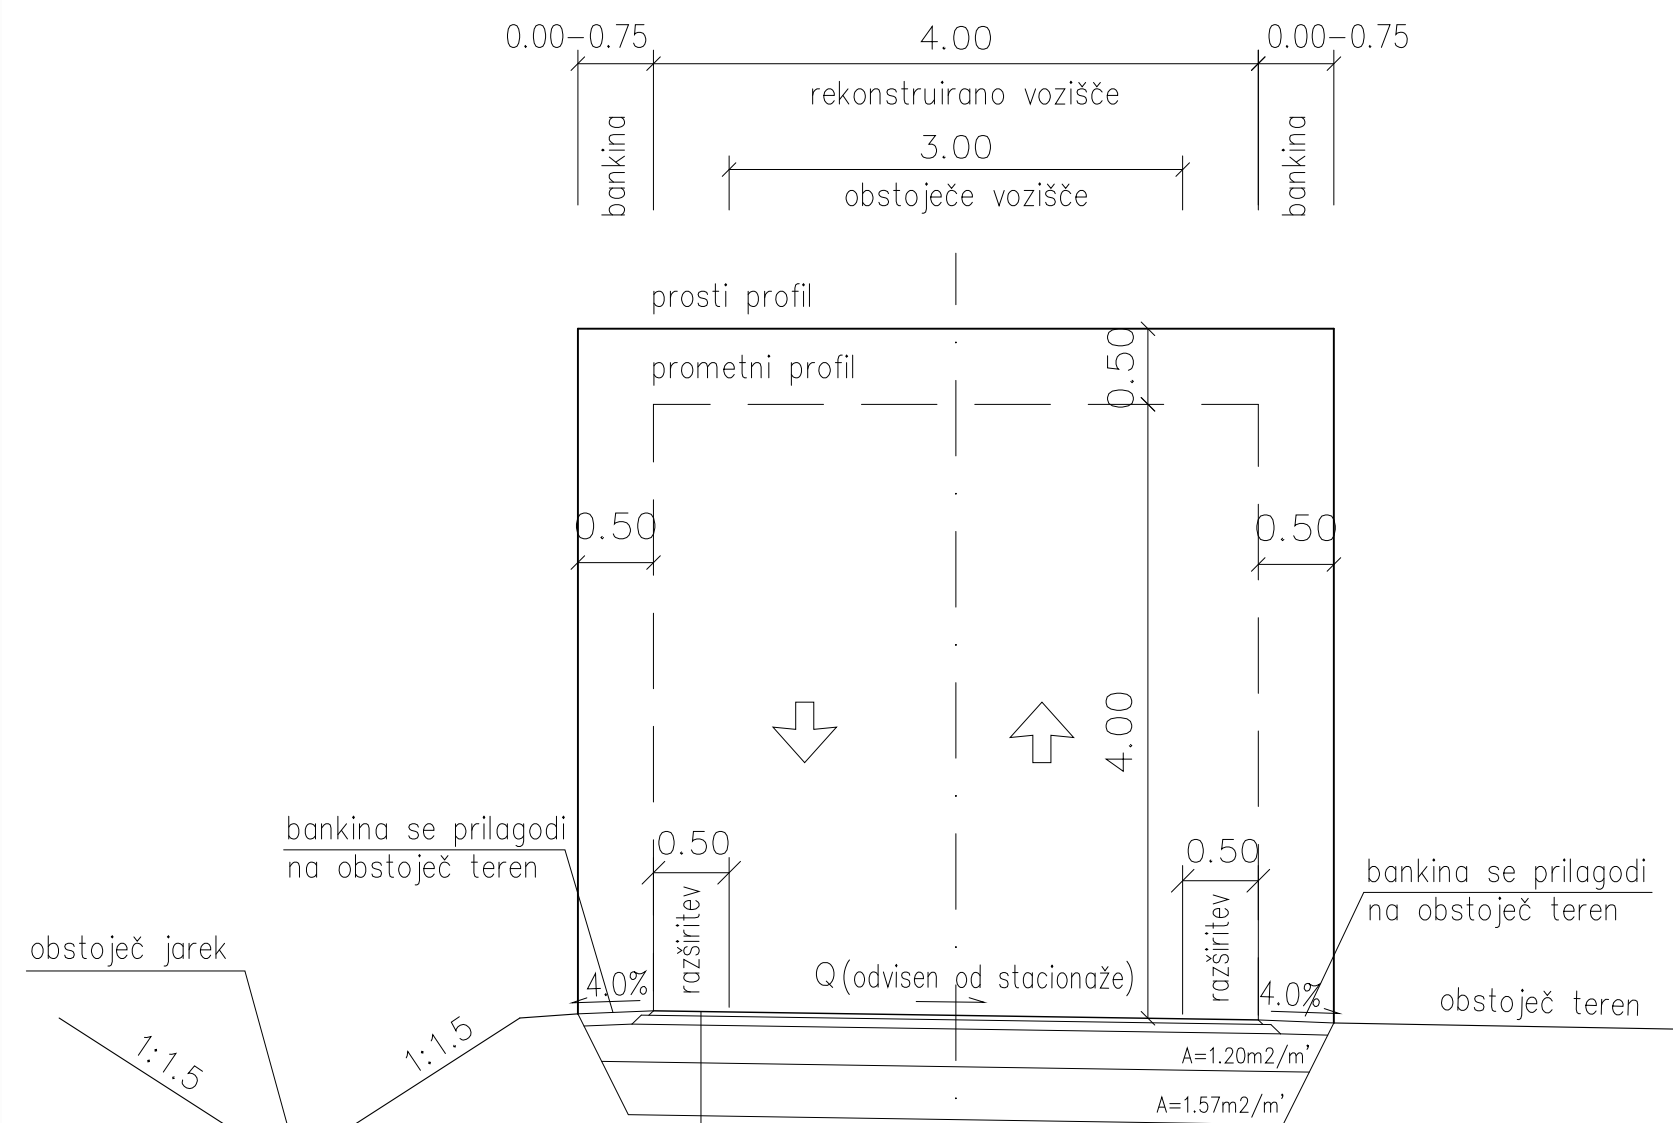

**REKONSTRUKCIJA CESTE (po dimenzioniranju)**

- 4 cm obrabni sloj asfalta, AC 11 surf B 50/70, A3
- 6 cm nosilni sloj asfalta, AC 22 base B 50/70, A3
- 25 cm nevezana nosilna plast kamnitega drobljenca D32
- 35 cm posteljica iz zmrzlinso odpornega drobljenca ali prodca D125 (zmleta mešanica asfalta in tamponskega nasutja)

**Karakteristični prečni profil ODSEKA-3**  
**Lokalna cesta LC 267-113**  
**od km 0+915.00 do km 1+120.00**

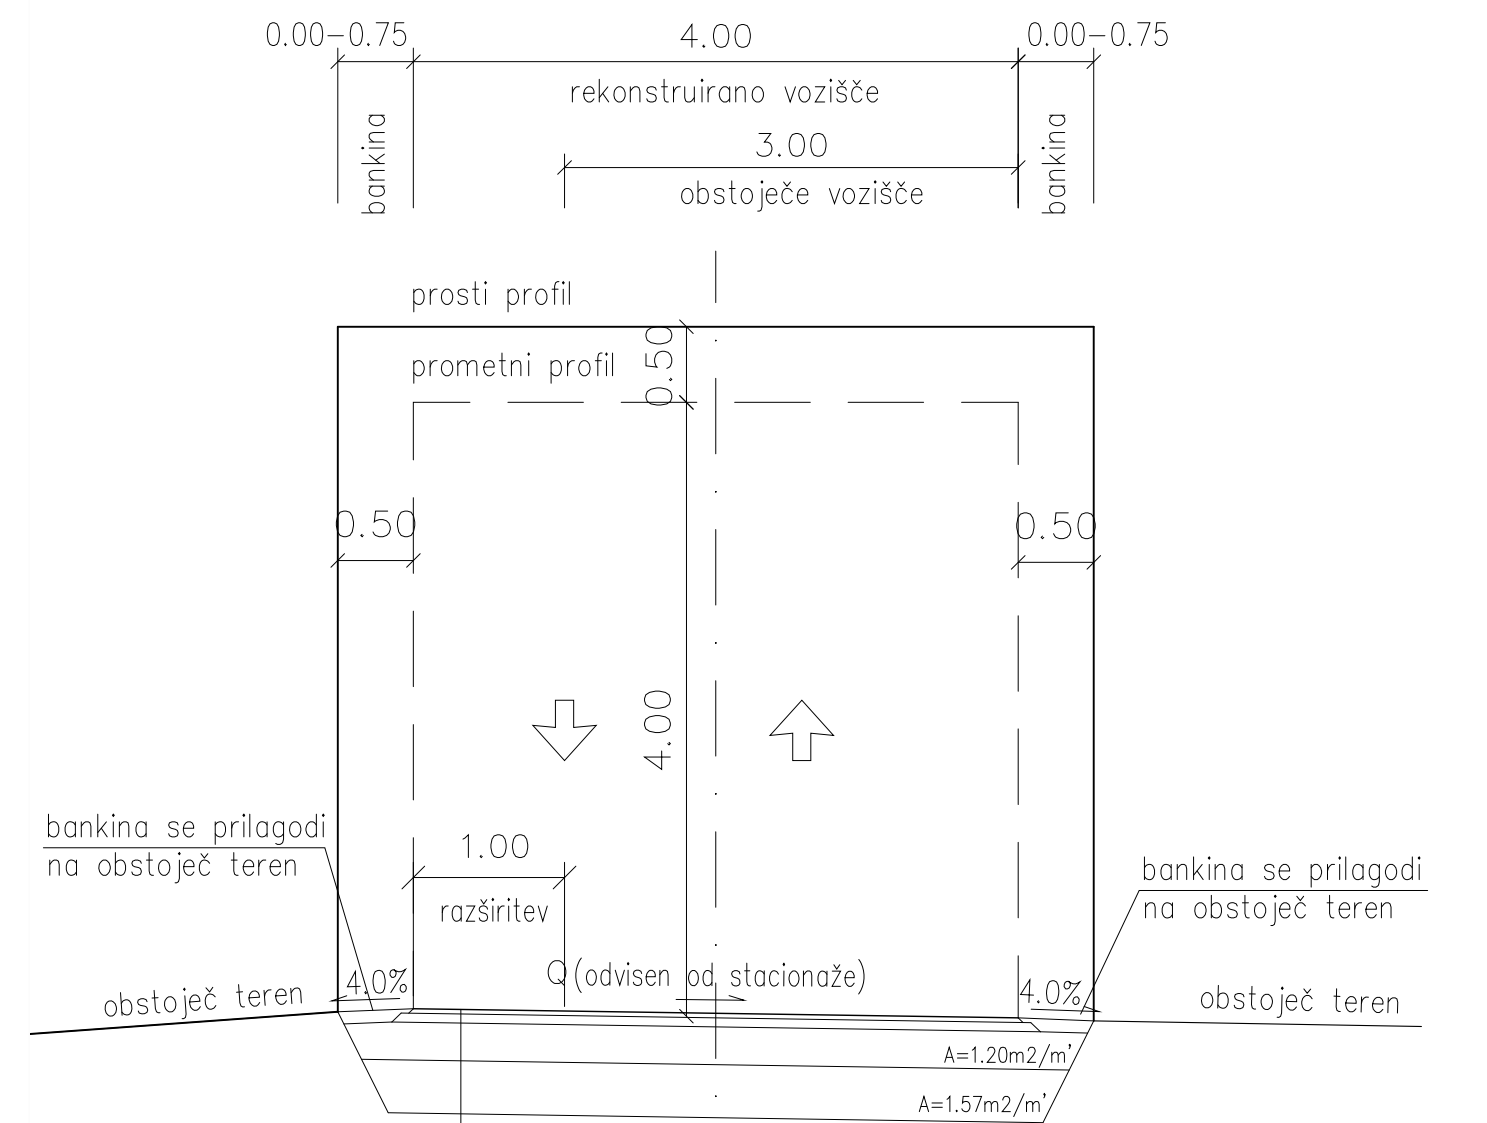

**REKONSTRUKCIJA CESTE (po dimenzioniranju)**

- 4 cm obrabni sloj asfalta, AC 11 surf B 50/70, A3
- 6 cm nosilni sloj asfalta, AC 22 base B 50/70, A3
- 25 cm nevezana nosilna plast kamnitega drobljenca D32
- 35 cm posteljica iz zmrzlinso odpornega drobljenca ali prodca D125 (zmleta mešanica asfalta in tamponskega nasutja)

BLAN d.o.o.		NAZIV	IME IN PRIIMEK	IDENT.ŠT.	PODPIS
Storitve v gradbeništvu in rudarstvu Špeglova ulica 47 3320 Velenje		OVP:	Andrej Blažič	RG 0119	
		OP:	Andrej Blažič	RG 0119	
		Projektant:	Jernej Remic		
objekt:	ODSEK 3 - Lokalna cesta LC 267-113 odcep Brdo - Floser - odcep Homec			Št.proj.:	RD 46/03-2017
faza:	PZR	merilo:	1:50	Št.nacrta:	
opis risbe:	KARAKTERISTIČNI PREČNI PREZ		del risbe:	Šifra CC:	
št. odseka:	arhivska št.:	faza/objekt:	šifra risbe:		
		006.2101	G.131		
št. risbe:	4	avtor risbe:	Jernej Remic		
		ident.št.risbe:			