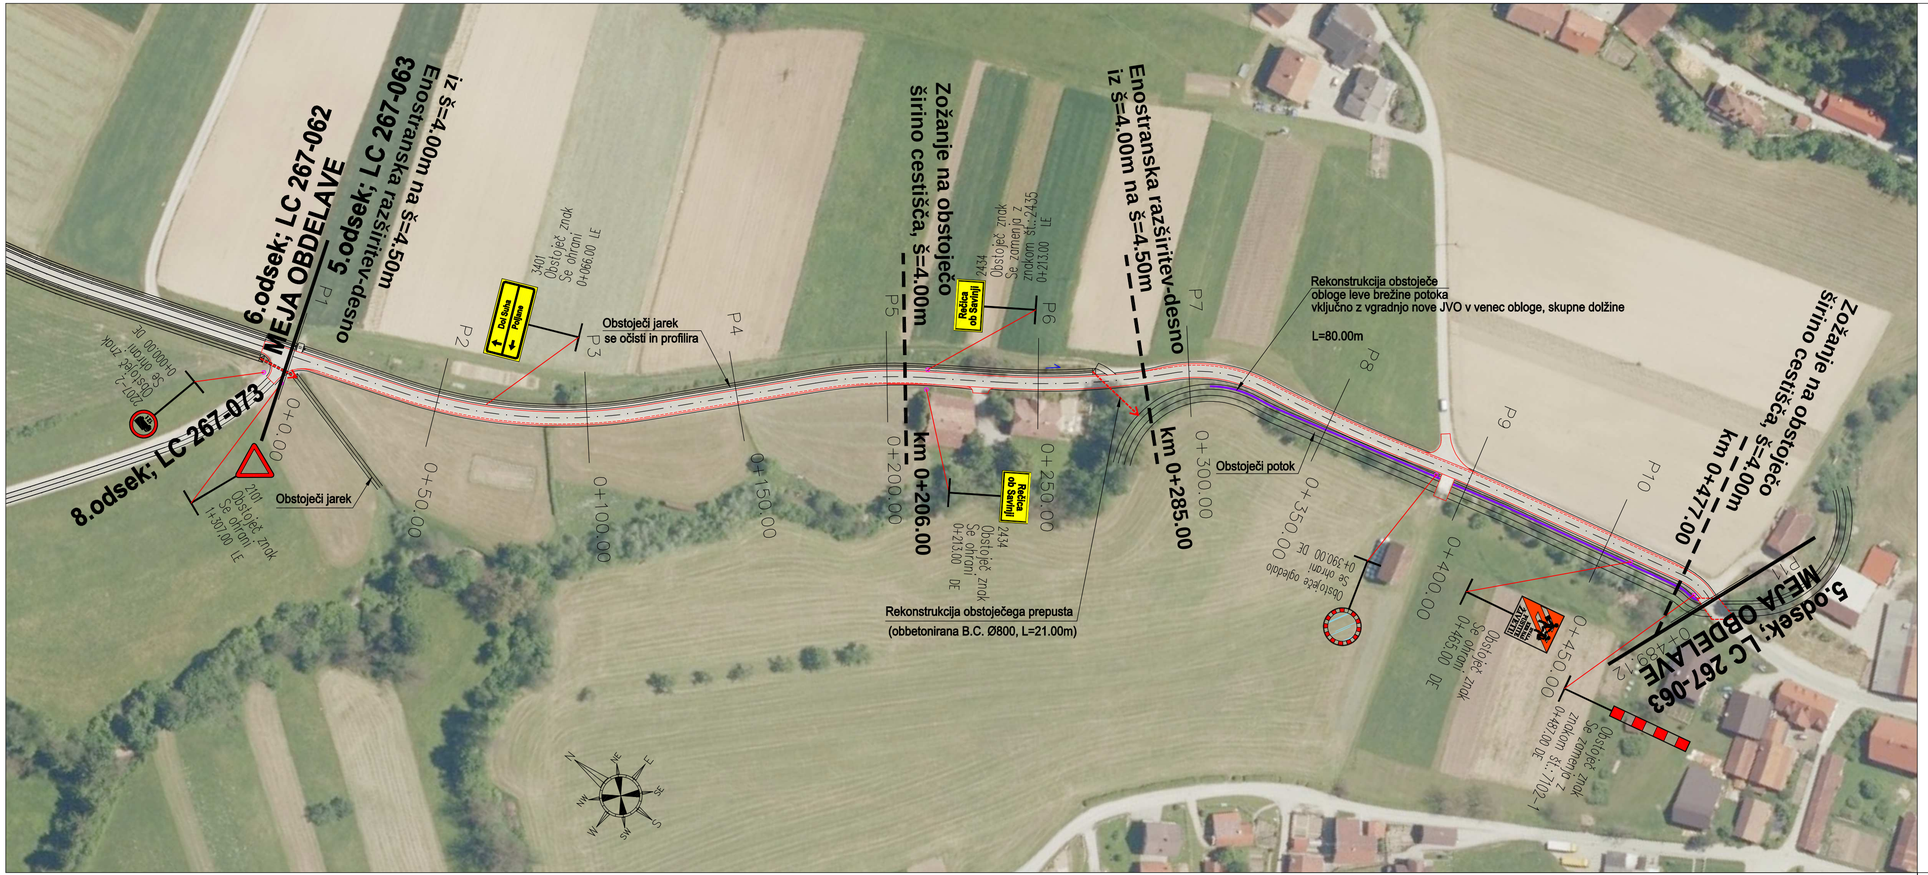

BLAN d.o.o.	NAZIV	IME IN PRIIMEK	IDENT.ŠT. IZS	PODPIS
Storitve v gradbeništvu in rudarstvu Špeglova ulica 47 3320 Velenje	OVP:	Andrej Blažič	RG 0119	
	OP:	Andrej Blažič	RG 0119	
	Projektant:	Jernej Remic		

objekt:	ODSEK 5 - Lokalna cesta LC 267-063 odcep Poljane - krožišče trg Rečica			Št.proj.:	RD 46/05-2018
				Št.načrta:	
				Šifra CC:	
faza:	PZR	merilo:	1:1000	datum:	marec 2018
opis risbe:	GRADBENA SITUACIJA 1	del risbe:			

Št. odseka:	arhivska št.:	faza/objekt:	šifra risbe:
		006.2101	G.102

št. risbe:	2	avtor risbe:	BLAN d.o.o.
		ident.št.risbe:	