



Karakteristični prečni profil ODSEKA-5
Lokalna cesta LC 267-063
od km 0+000.00 do km 0+206.00

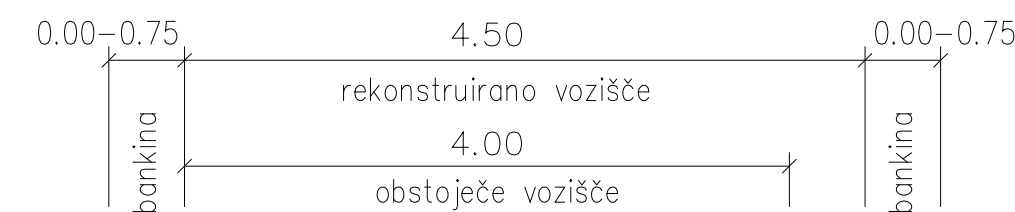

prosti profil

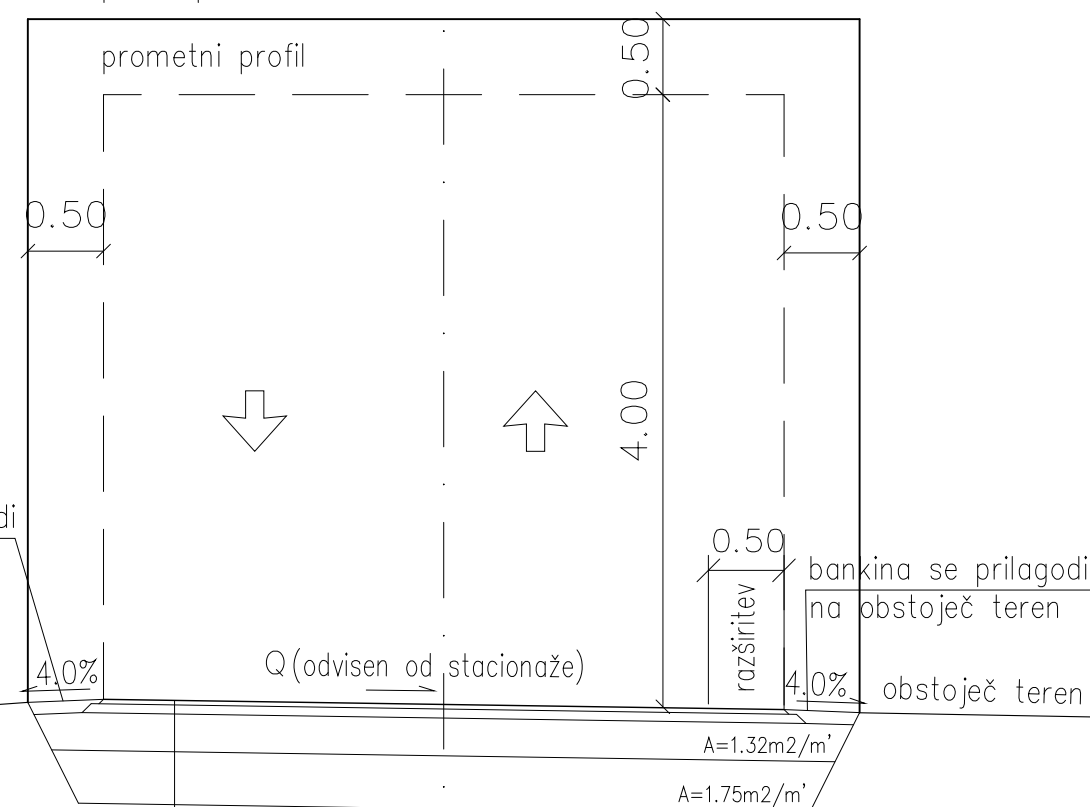


REKONSTRUKCIJA CESTE (po dimenzioniranju)


- 4 cm obrabni sloj asfalta, AC 11 surf B 50/70, A3
- 6 cm nosilni sloj asfalta, AC 22 base B 50/70, A3
- 25 cm nevezana nosilna plast kamnitega drobljenca D32
- 35 cm posteljica iz zmrzlinso odpornega drobljenca ali prodca D125

(zmlata mešanica asfalta in tamponskega nasutja)

Karakteristični prečni profil ODSEKA-5
Lokalna cesta LC 267-063
od km 0+206.00 do km 0+285.00

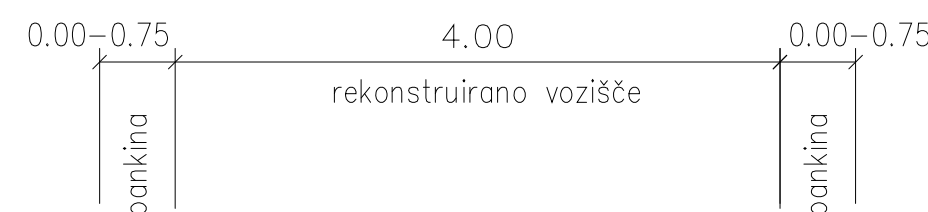

prosti profil

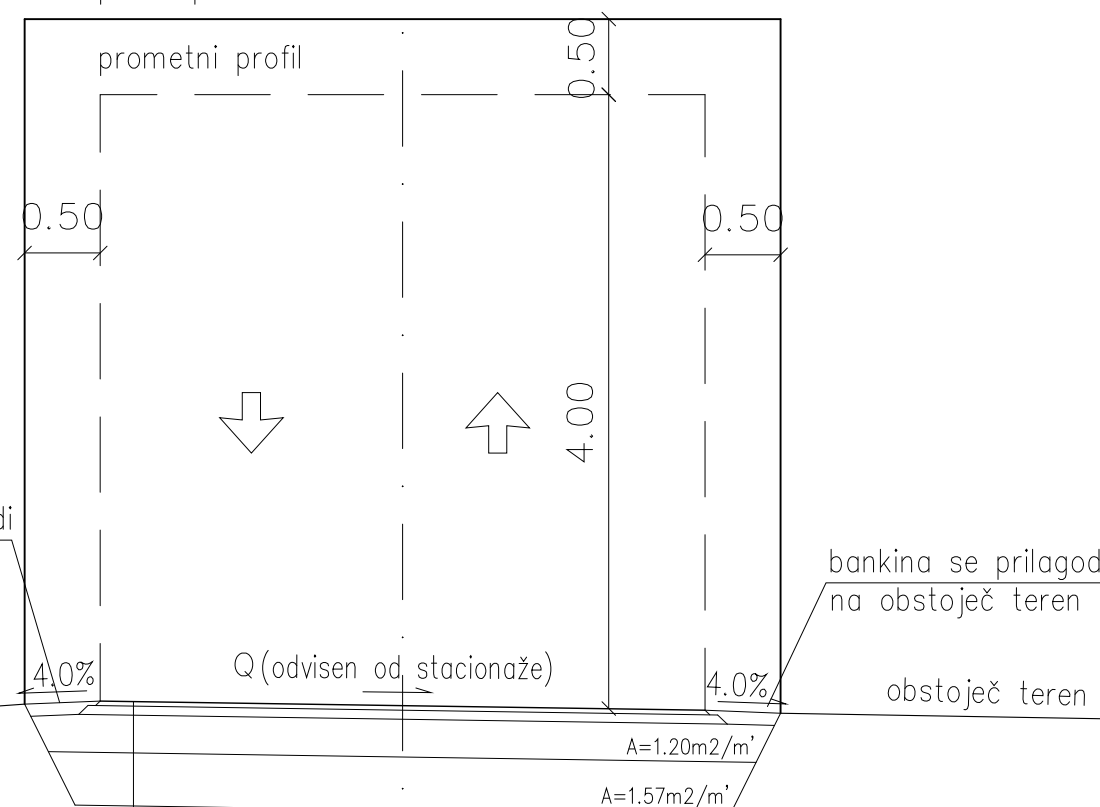


REKONSTRUKCIJA CESTE (po dimenzioniranju)


- 4 cm obrabni sloj asfalta, AC 11 surf B 50/70, A3
- 6 cm nosilni sloj asfalta, AC 22 base B 50/70, A3
- 25 cm nevezana nosilna plast kamnitega drobljenca D32
- 35 cm posteljica iz zmrzlinso odpornega drobljenca ali prodca D125

(zmlata mešanica asfalta in tamponskega nasutja)

Karakteristični prečni profil ODSEKA-5
Lokalna cesta LC 267-063
od km 0+285.00 do km 0+477.00

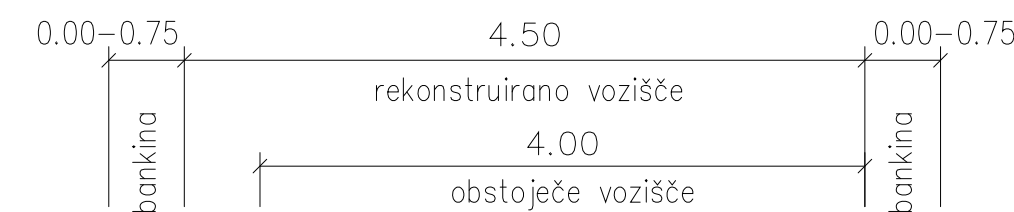

prosti profil

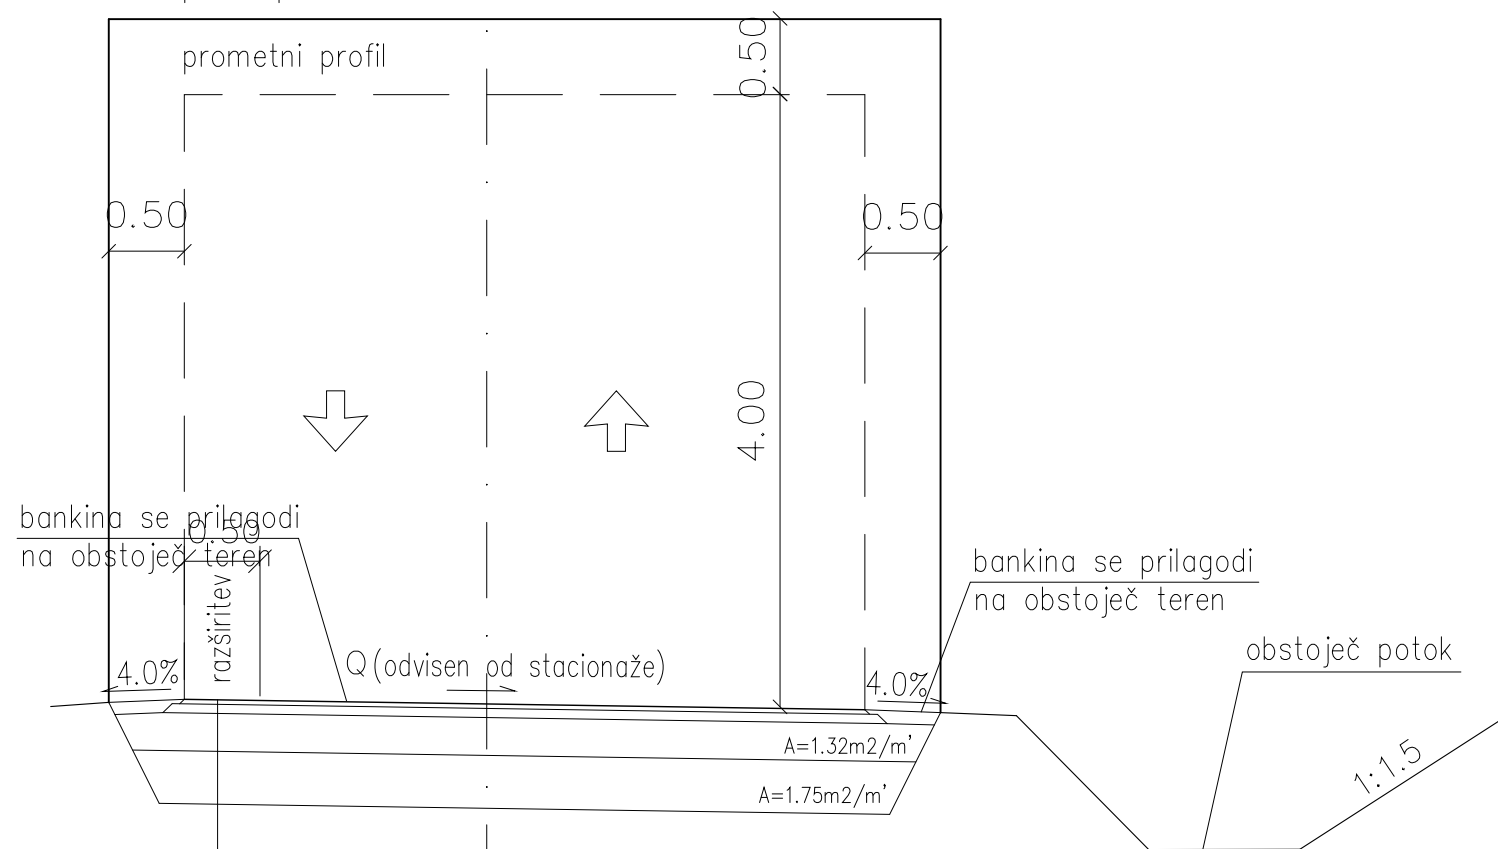

REKONSTRUKCIJA CESTE (po dimenzioniranju)

- 4 cm obrabni sloj asfalta, AC 11 surf B 50/70, A3
- 6 cm nosilni sloj asfalta, AC 22 base B 50/70, A3
- 25 cm nevezana nosilna plast kamnitega drobljenca D32
- 35 cm posteljica iz zmrzlinso odpornega drobljenca ali prodca D125

(zmlata mešanica asfalta in tamponskega nasutja)

 Storitve v gradbeništvu in rudarstvu Špeglova ulica 47 3320 Velenje	NAZIV	IME IN PRIIMEK	IDENT.ŠT.	PODPIS	
	OVP:	Andrej Blažič	RG 0119		
	OP:	Andrej Blažič	RG 0119		
	Projektant:	Jernej Remic			
objekt:	ODSEK 5 - Lokalna cesta LC 267-063 odcep Poljane - krožišče trg Rečica		Št.proj.:	RD 46/05-2017	
faza:	PZR	merilo:	1:50	datum:	19.03.2018
opis risbe:	KARAKTERISTIČNI PREČNI PREZ		Št.nacrta:		
Št. odseka:	arhivska št.:	faza/objekt:	šifra risbe:		
		006.2101	G.131		
št. risbe:	3	avtor risbe:	Jernej Remic		
		ident.št.risbe:			