


Karakteristični prečni profil ODSEKA-7


Lokalna cesta LC 267-061

od km 0+000.00 do km 0+316.00

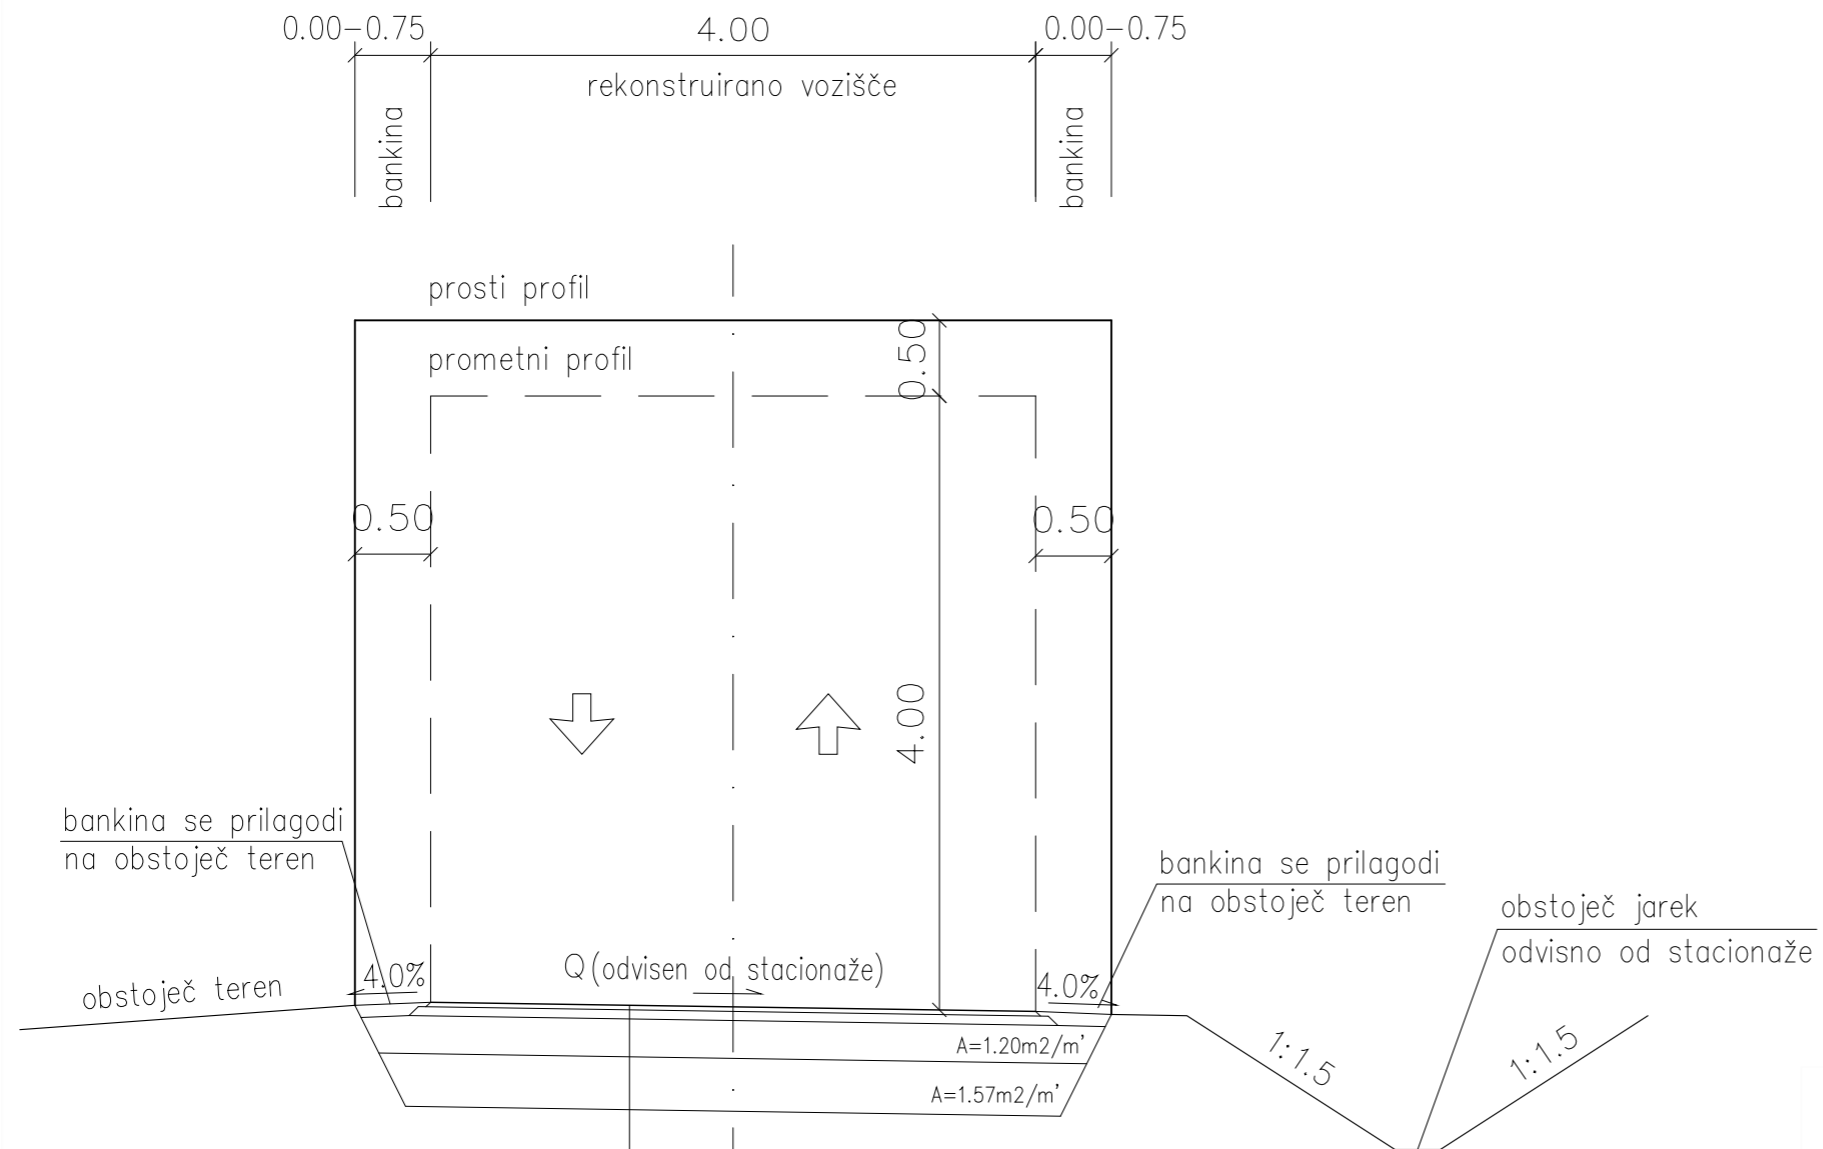

REKONSTRUKCIJA CESTE (po dimenzioniranju)

- 4 cm obrabni sloj asfalta, AC 11 surf B 50/70, A3, silikatna zrna
- 6 cm nosilni sloj asfalta, AC 22 base B 50/70, A4
- 25 cm nevezana nosilna plast kamnitega drobljenca D32
- 35 cm posteljica iz zmrzlinško odpornega drobljenca ali prodca D125
(zmlata mešanica asfalta in tamponskega nasutja)

 Storitve v gradbeništvu in rudarstvu Špeglova ulica 47 3320 Velenje	NAZIV	IME IN PRIIMEK	IDENT.ŠT. IZS	PODPIS
	OVP:	Andrej Blažič	RG 0119	
	OP:	Andrej Blažič	RG 0119	
	Projektant:	Jernej Remic		
objekt:	ODSEK 7 - Lokalna cesta LC 267-061 (Trnavče) - Dol - odcep Mozirnica		Št.proj.:	RD 46/07-2017
faza:	PZR	merilo:	1:50	Št.načrta:
opis risbe:	KARAKTERISTIČNI PREČNI PREREZ		Šifra CC:	
št. odseka:	arhivska št.:	faza/objekt:	šifra risbe:	
		006.2101	G.131	
št. risbe:	3	avtor risbe:	Jernej Remic	
		ident.št.risbe:		