


Karakteristični prečni profil ODSEKA-12

Lokalna cesta LC 267-132

od km 0+026.00 do km 0+370.00

od km 0+500.00 do km 0+800.00

od km 0+881.00 do km 1+200.00

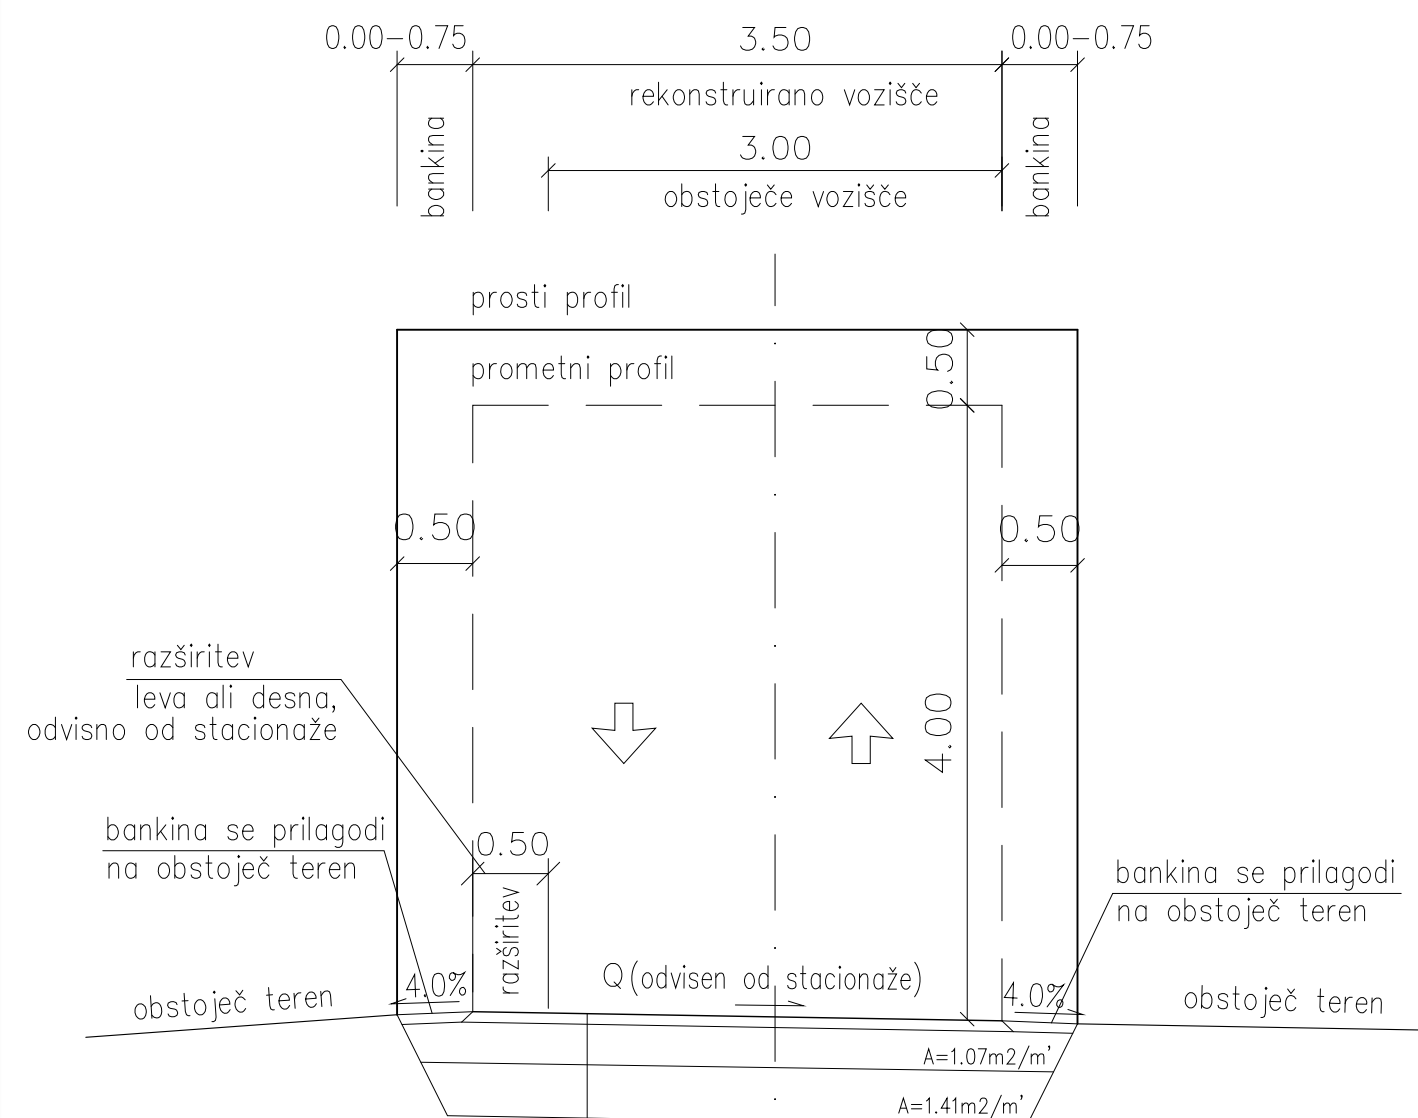

REKONSTRUKCIJA CESTE (po dimenzioniranju)


- 7 cm obrabni sloj asfalta, AC 16 surf B 50/70, A3
- 25 cm nevezana nosilna plast kamnitega drobljenca D32
- 35 cm posteljica iz zmrzlinso odpornega drobljenca ali prodca D125
- (zmlata mešanica asfalta in tamponskega nasutja)

Karakteristični prečni profil ODSEKA-12

Lokalna cesta LC 267-132

od km 0+800.00 do km 0+881.00

od km 0+370.00 do km 0+500.00

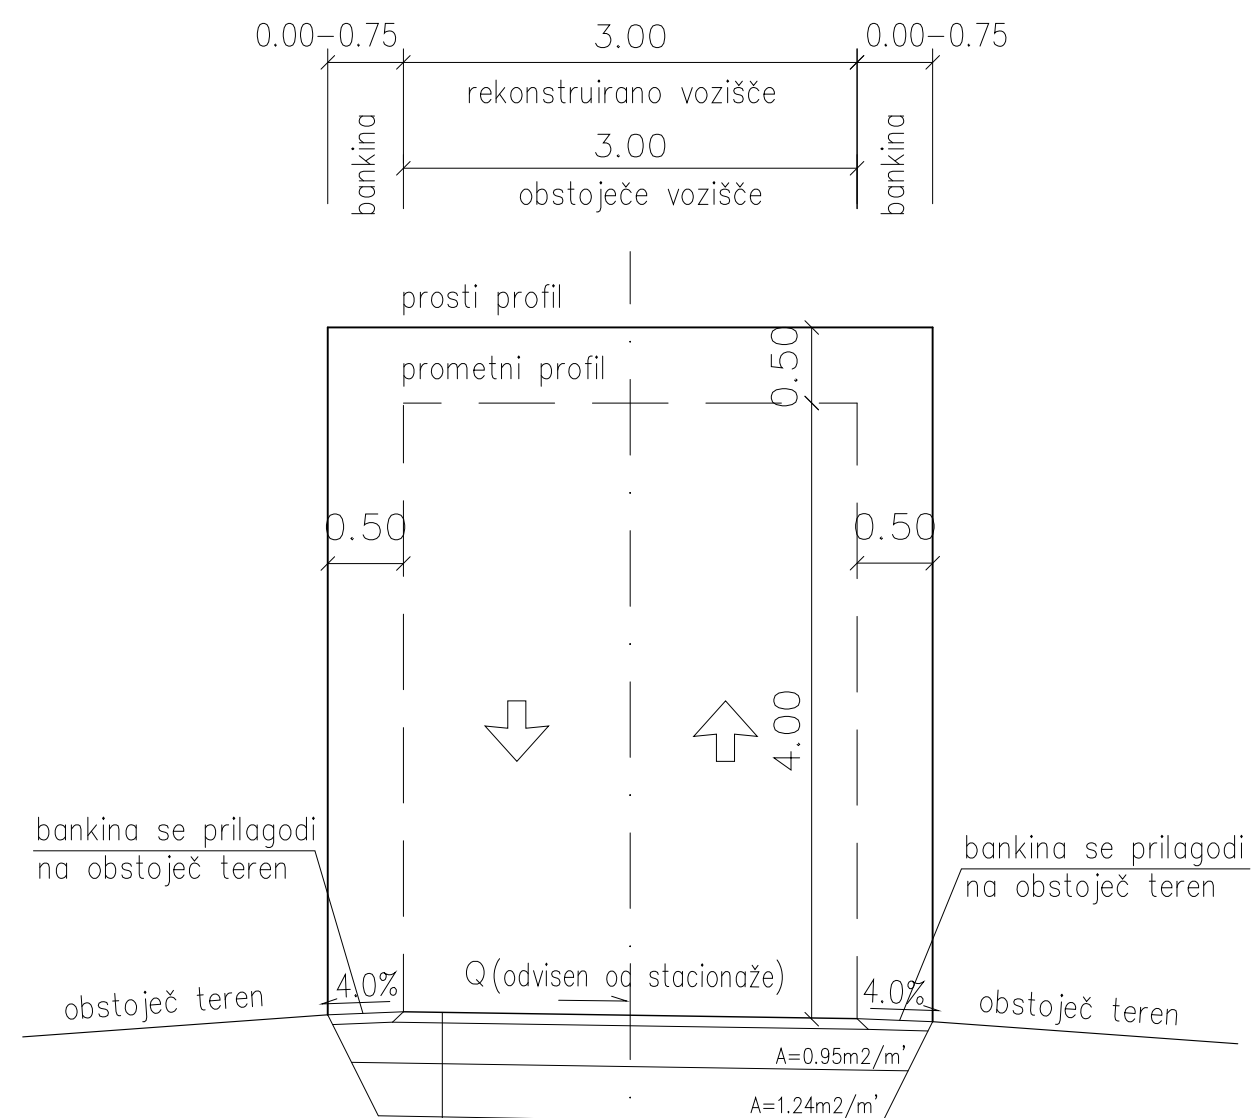

REKONSTRUKCIJA CESTE (po dimenzioniranju)

- 7 cm obrabni sloj asfalta, AC 16 surf B 50/70, A3
- 25 cm nevezana nosilna plast kamnitega drobljenca D32
- 35 cm posteljica iz zmrzlinso odpornega drobljenca ali prodca D125
- (zmlata mešanica asfalta in tamponskega nasutja)

<p>Storitve v gradbeništvu in rudarstvu Špeglova ulica 47 3320 Velenje</p>	NAZIV	IME IN PRIIMEK	IDENT.ŠT. IZS	PODPIS
	OVP:	Andrej Blažič	RG 0119	
	OP:	Andrej Blažič	RG 0119	
	Projektant:	Jernej Remic		
objekt:	ODSEK 12 - Lokalna cesta LC 267-132 Varpolje / Matavži - Čebuli		Št.proj.:	RD 46/12-2017
faza:	PZR	merilo:	1:50	Št.načrta:
opis risbe:	KARAKTERISTIČNI PREČNI PREREZ		del risbe:	Šifra CC:
št. odseka:	arhivska št.:	faza/objekt:	šifra risbe:	
		006.2101	G.131	
št. risbe:	4	avtor risbe:	Jernej Remic	
		ident.št.risbe:		