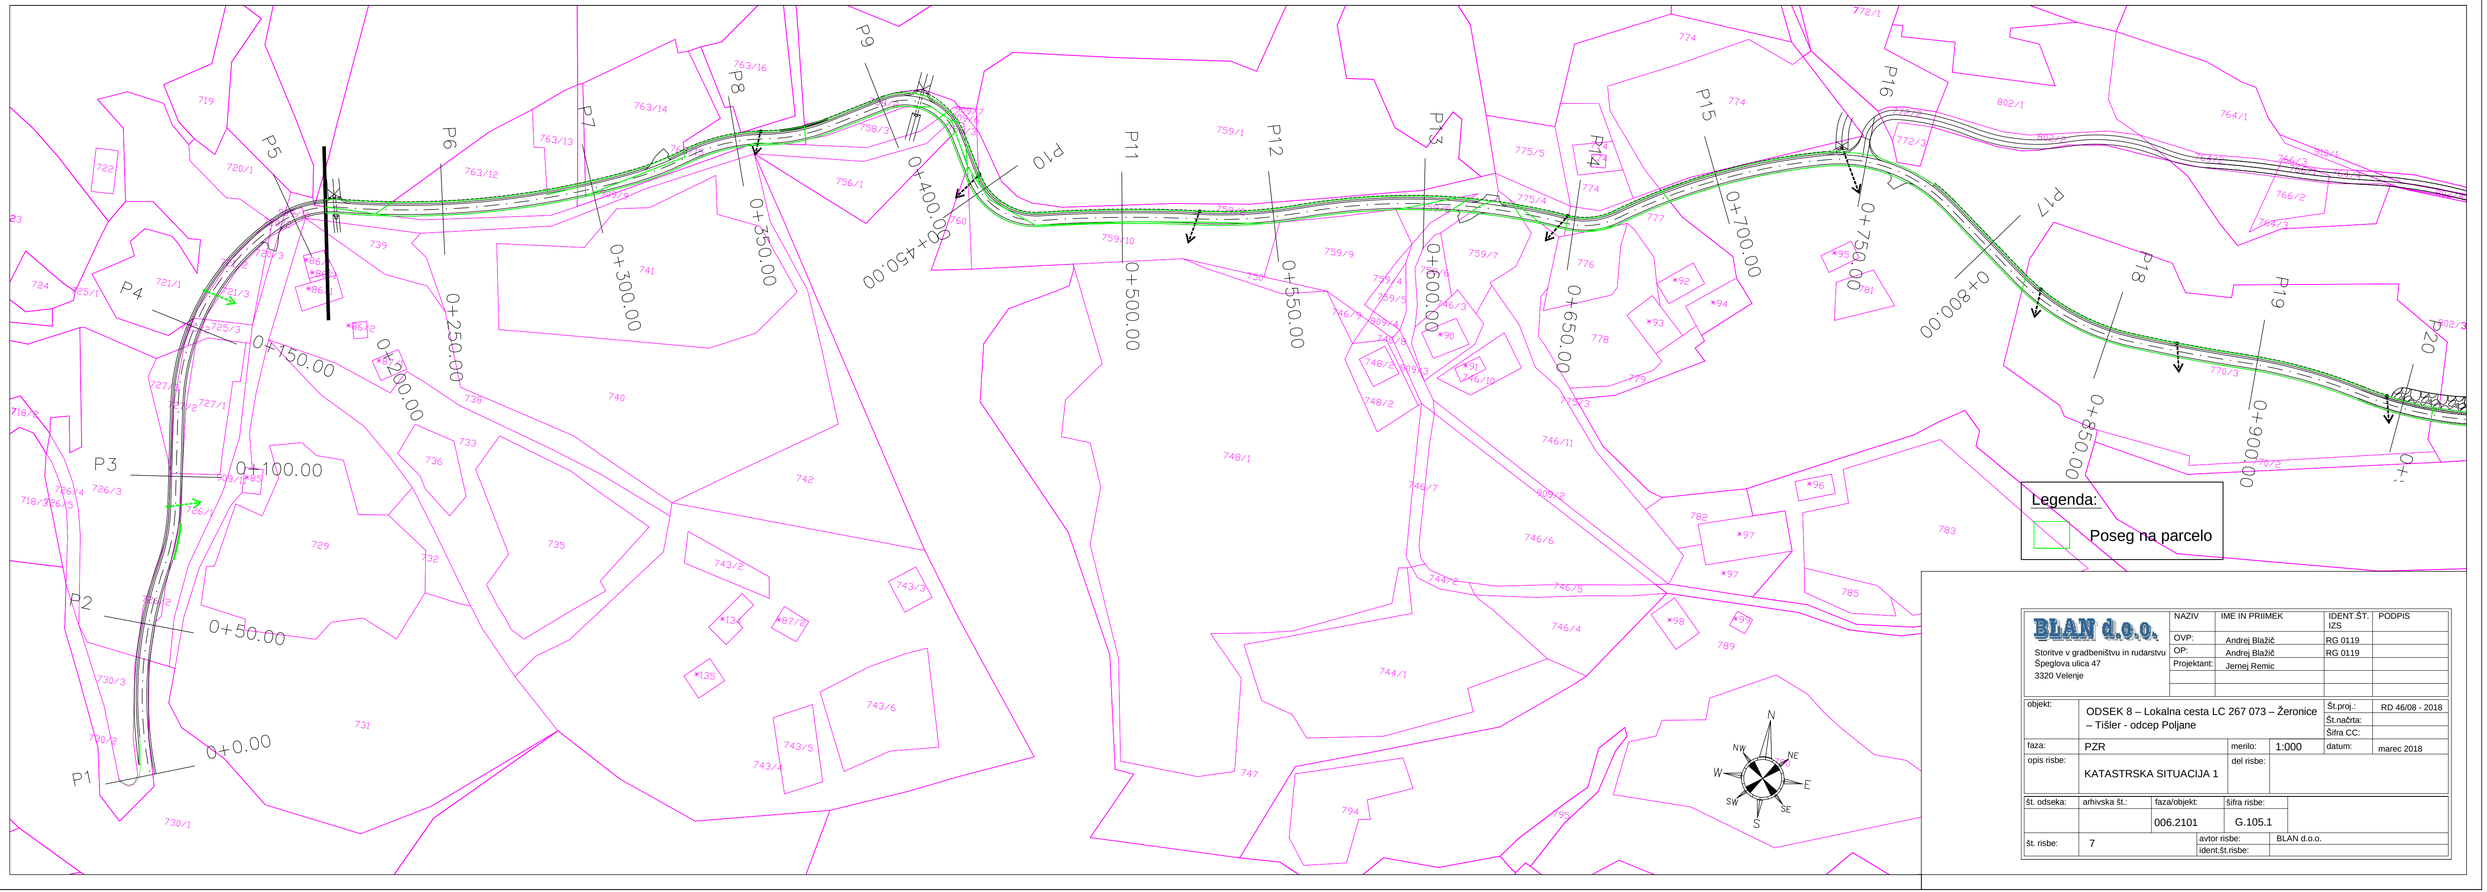

	NAZIV	IME IN PRIIMEK	IDENT.ŠT. IZS	PODPIS
BLAN d.o.o. Storitve v gradbeništvu in rudarstvu Špeglova ulica 47 3320 Velenje	OVP:	Andrej Blažič	RG 0119	
	OP:	Andrej Blažič	RG 0119	
	Projektant:	Jernej Remic		

objekt:	ODSEK 8 – Lokalna cesta LC 267 073 – Žeronice – Tišler - odcep Poljane		Št.proj.:	RD 46/08 - 2018
			Št.načrta:	
			Šifra CC:	
faza:	PZR	merilo: 1:000	datum:	marec 2018
opis risbe:	KATASTRSKA SITUACIJA 1	del risbe:		

Št. odseka:	arhivska št.:	faza/objekt:	šifra risbe:
		006.2101	G.105.1

št. risbe:	7	avtor risbe:	BLAN d.o.o.
		ident.št.risbe:	