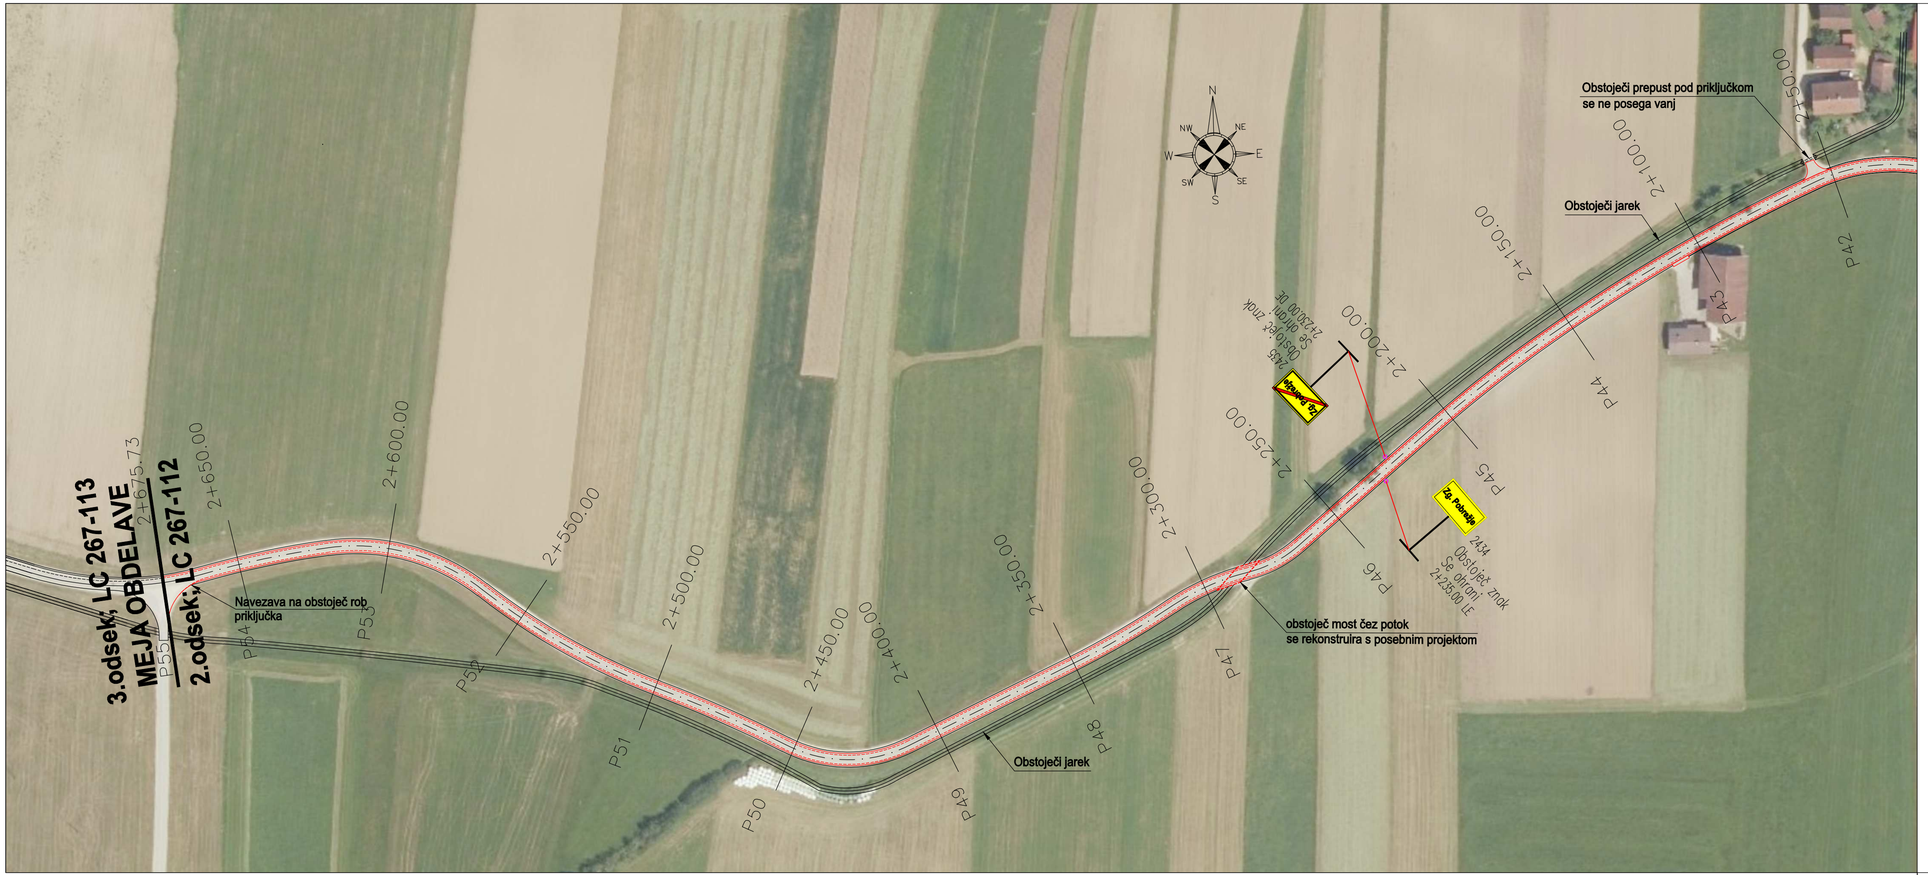

BLAN d.o.o.	NAZIV	IME IN PRIIMEK	IDENT.ŠT. IZS	PODPIS
Storitve v gradbeništvu in rudarstvu Špeglova ulica 47 3320 Velenje	OVP:	Andrej Blažič	RG 0119	
	OP:	Andrej Blažič	RG 0119	
	Projektant:	Jernej Remic		

objekt:	ODSEK 2 - Lokalna cesta LC 267-112 Trnovec - Pobrežje - odcep Brdo			Št.proj.:	RD 46/02-2018
				Št.načrta:	
				Šifra CC:	
faza:	PZR	merilo:	1:1000	datum:	marec 2018
opis risbe:	GRADBENA SITUACIJA 4	del risbe:			

št. odseka:	arhivska št.:	faza/objekt:	šifra risbe:		
		006.2101	G.131.4		
št. risbe:	5	avtor risbe:	BLAN d.o.o.		
		ident.št.risbe:			