


### Karakteristični prečni profil ODSEKA-2

Lokalna cesta LC 267-112

od km 0+913.00 do km 1+050.00

od km 1+180.00 do km 1+830.00

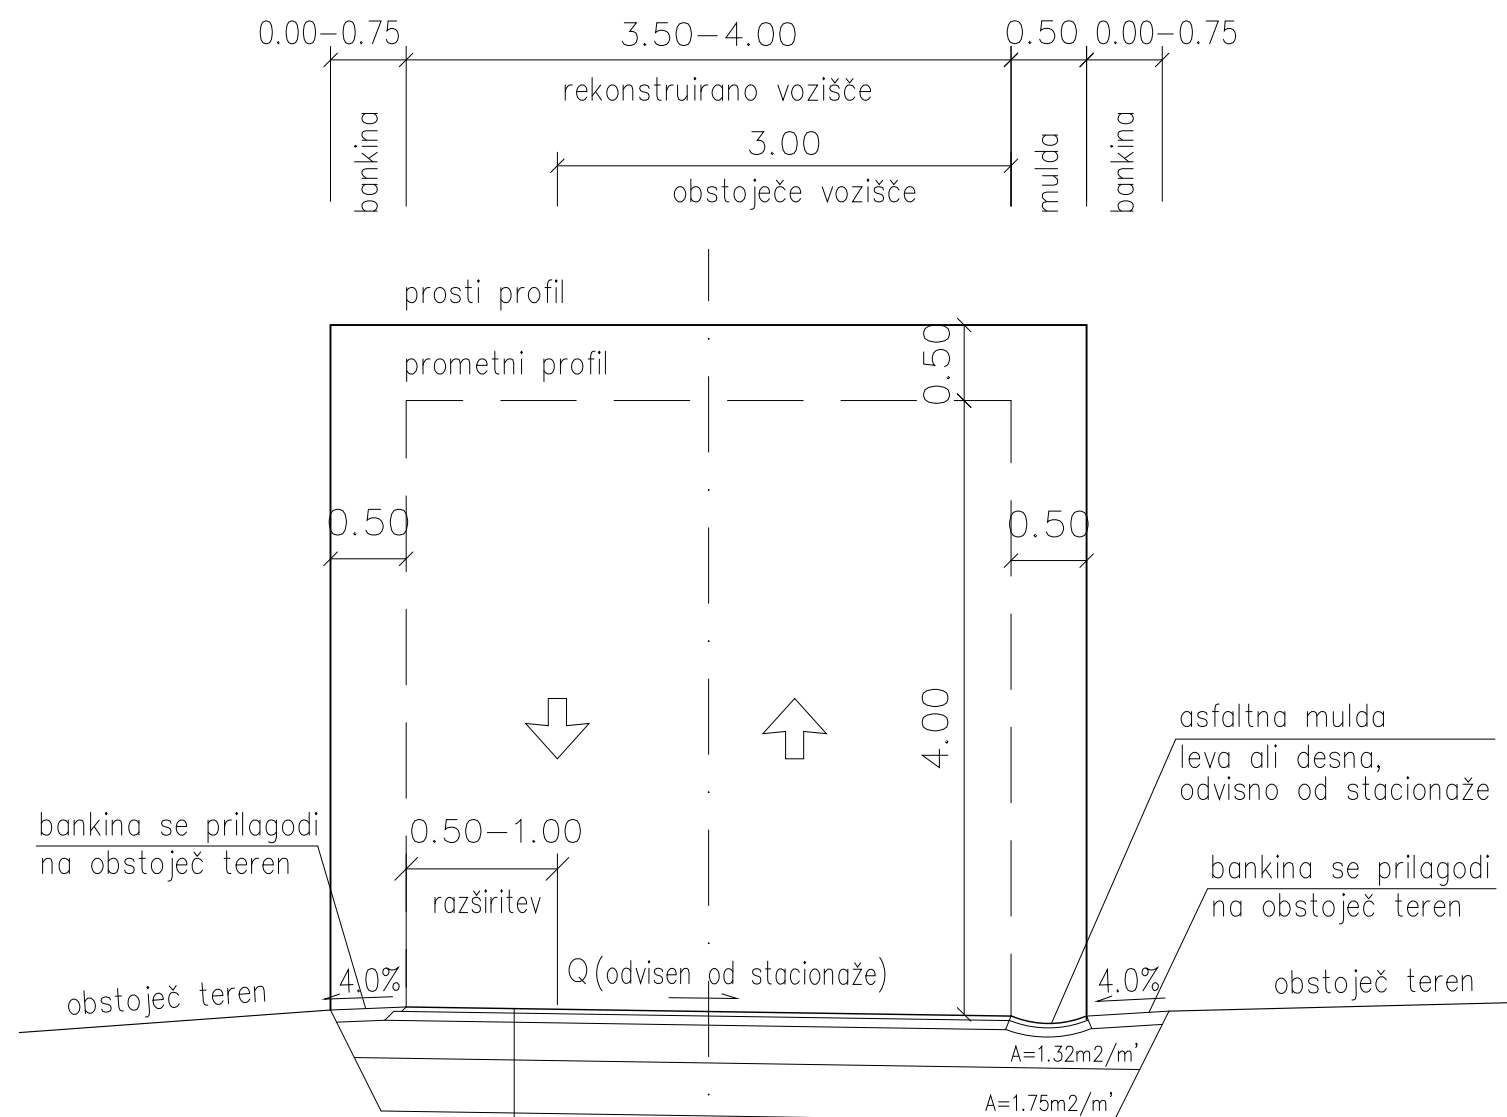


#### REKONSTRUKCIJA CESTE (po dimenzioniranju)

- 4 cm obrabni sloj asfalta, AC 11 surf B 50/70, A3
- 6 cm nosilni sloj asfalta, AC 22 base B 50/70, A3
- 25 cm nevezana nosilna plast kamnitega drobljenca D32
- 35 cm posteljica iz zmrzlinso odpornega drobljenca ali prodca D125 (zmlata mešanica asfalta in tamponskega nasutja)

### Karakteristični prečni profil ODSEKA-2

Lokalna cesta LC 267-112

od km 1+050.00 do km 1+180.00

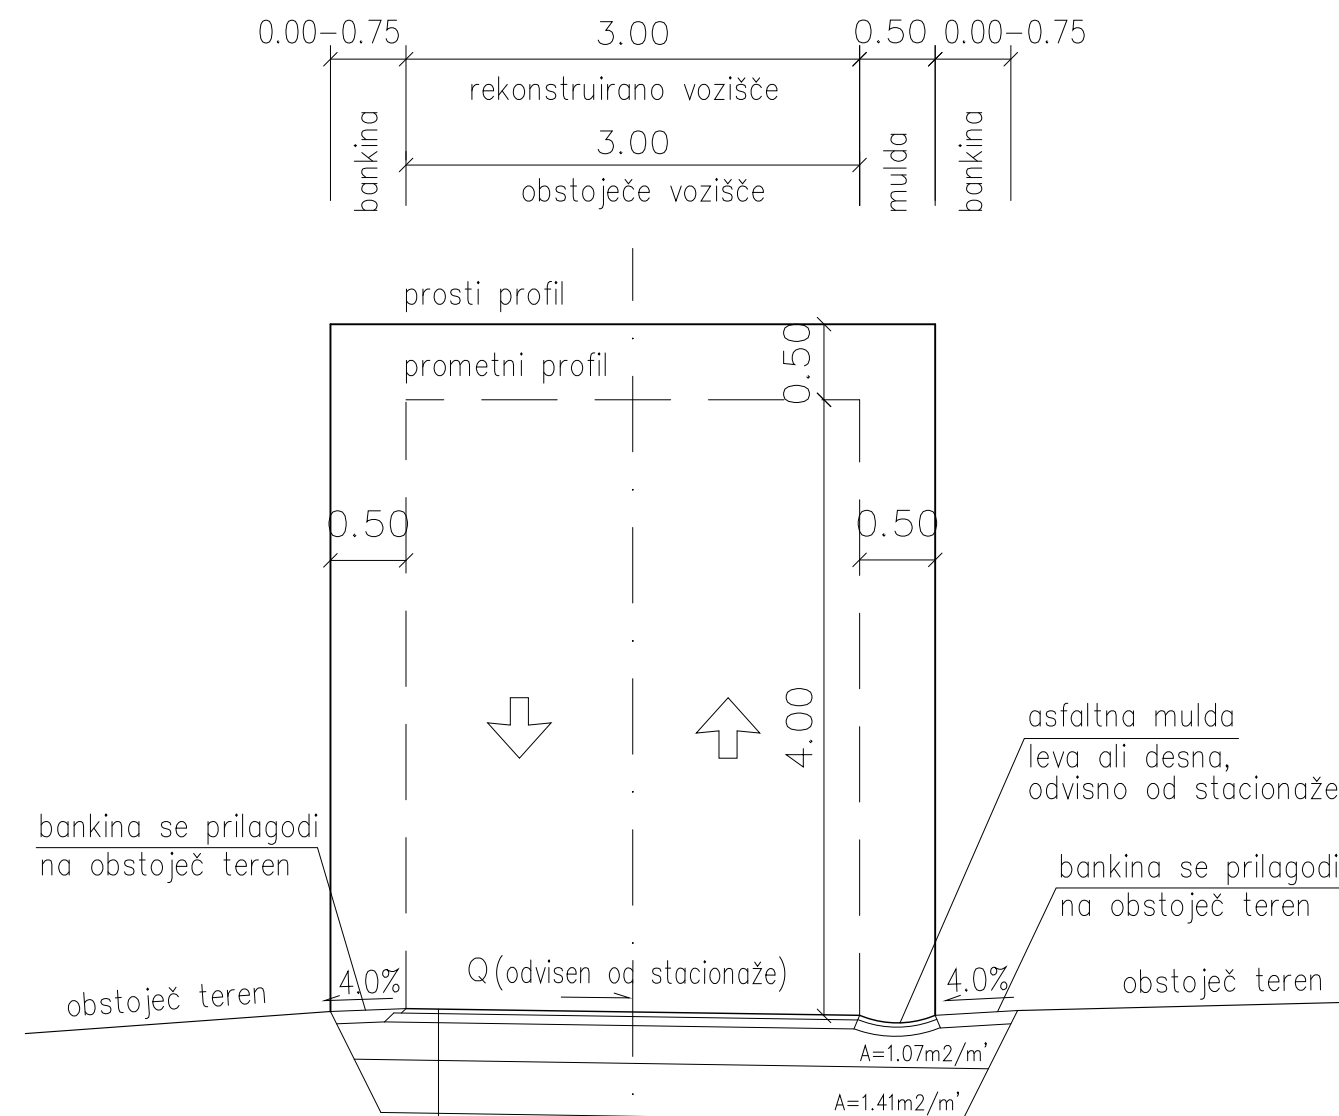

#### REKONSTRUKCIJA CESTE (po dimenzioniranju)

- 4 cm obrabni sloj asfalta, AC 11 surf B 50/70, A3
- 6 cm nosilni sloj asfalta, AC 22 base B 50/70, A3
- 25 cm nevezana nosilna plast kamnitega drobljenca D32
- 35 cm posteljica iz zmrzlinso odpornega drobljenca ali prodca D125 (zmlata mešanica asfalta in tamponskega nasutja)

BLAN d.o.o.		NAZIV	IME IN PRIIMEK	IDENT.ŠT. IZS	PODPIS
Storitve v gradbeništvu in rudarstvu Špeglova ulica 47 3320 Velenje		OVP:	Andrej Blažič	RG 0119	
		OP:	Andrej Blažič	RG 0119	
		Projektant:	Jernej Remic		
objekt:	ODSEK 2 - Lokalna cesta LC 267-112 Trnovec - Pobrezje - odcep Brdo			Št.proj.:	RD 46/02-2017
faza:	PZR	merilo:	1:50	Št.načrta:	
opis risbe:	KARAKTERISTIČNI PREČNI PREREZ		del risbe:	Šifra CC:	
št. odseka:	arhivska št.:	faza/objekt:	šifra risbe:		
		006.2101	G.131.2		
št. risbe:	6	avtor risbe:	Jernej Remic		
		ident.št.risbe:			