



Karakteristični prečni profil ODSEKA-6
Lokalna cesta LC 267-062
od km 0+000.00 do km 0+475.00
od km 0+613.00 do km 2+060.00

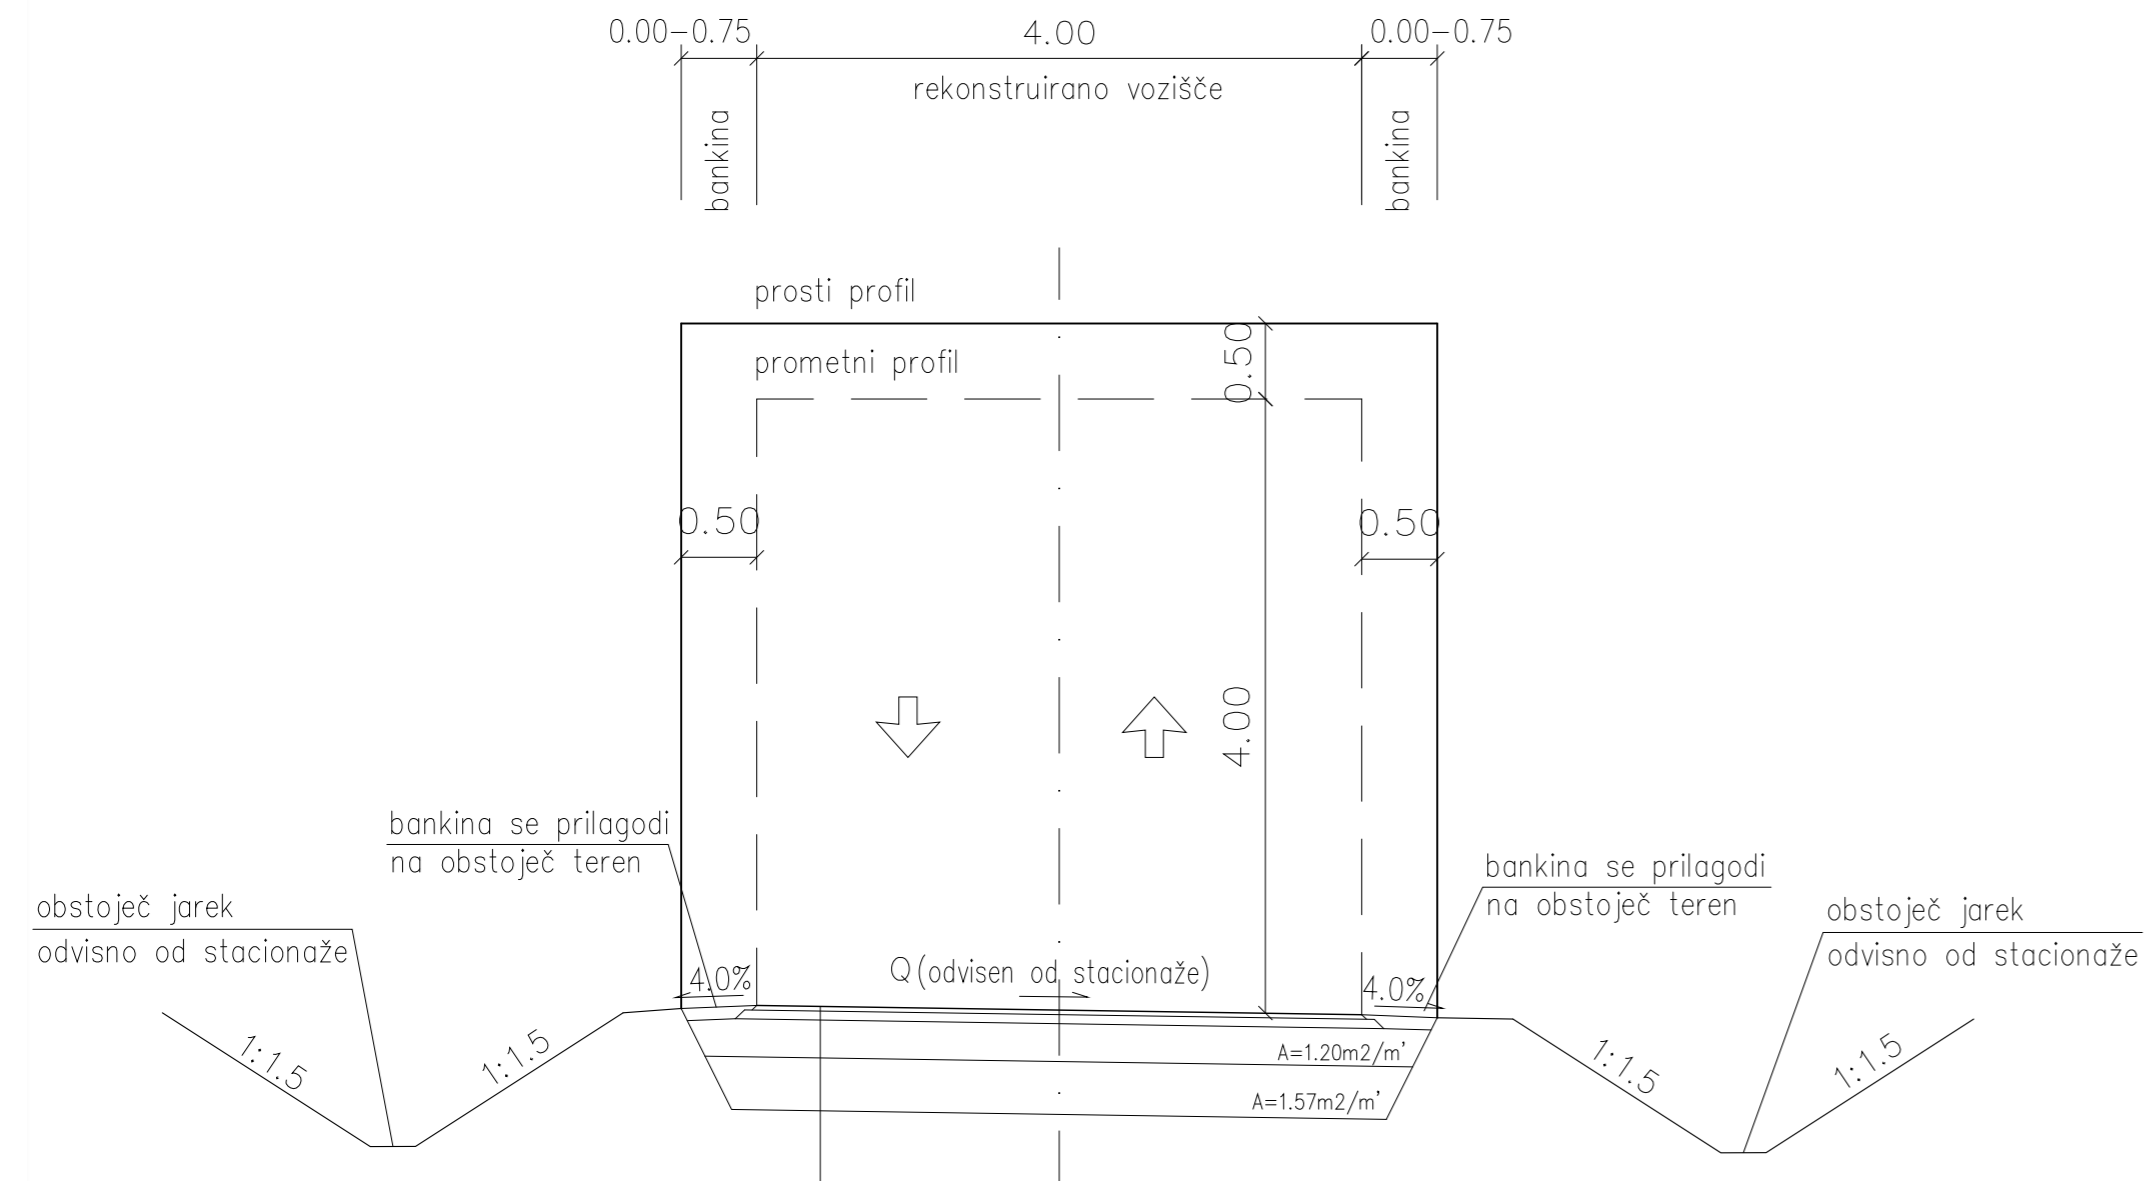

REKONSTRUKCIJA CESTE (po dimenzioniranju)

- 4 cm obrabni sloj asfalta, AC 11 surf B 50/70, A3
- 6 cm nosilni sloj asfalta, AC 22 base B 50/70, A3
- 25 cm nevezana nosilna plast kamnitega drobljenca D32
- 35 cm posteljica iz zmrzlinso odpornega drobljenca ali prodca D125
(zmleta mešanica asfalta in tamponskega nasutja)

Karakteristični prečni profil ODSEKA-6
Lokalna cesta LC 267-062
od km 0+475.00 do km 0+613.00

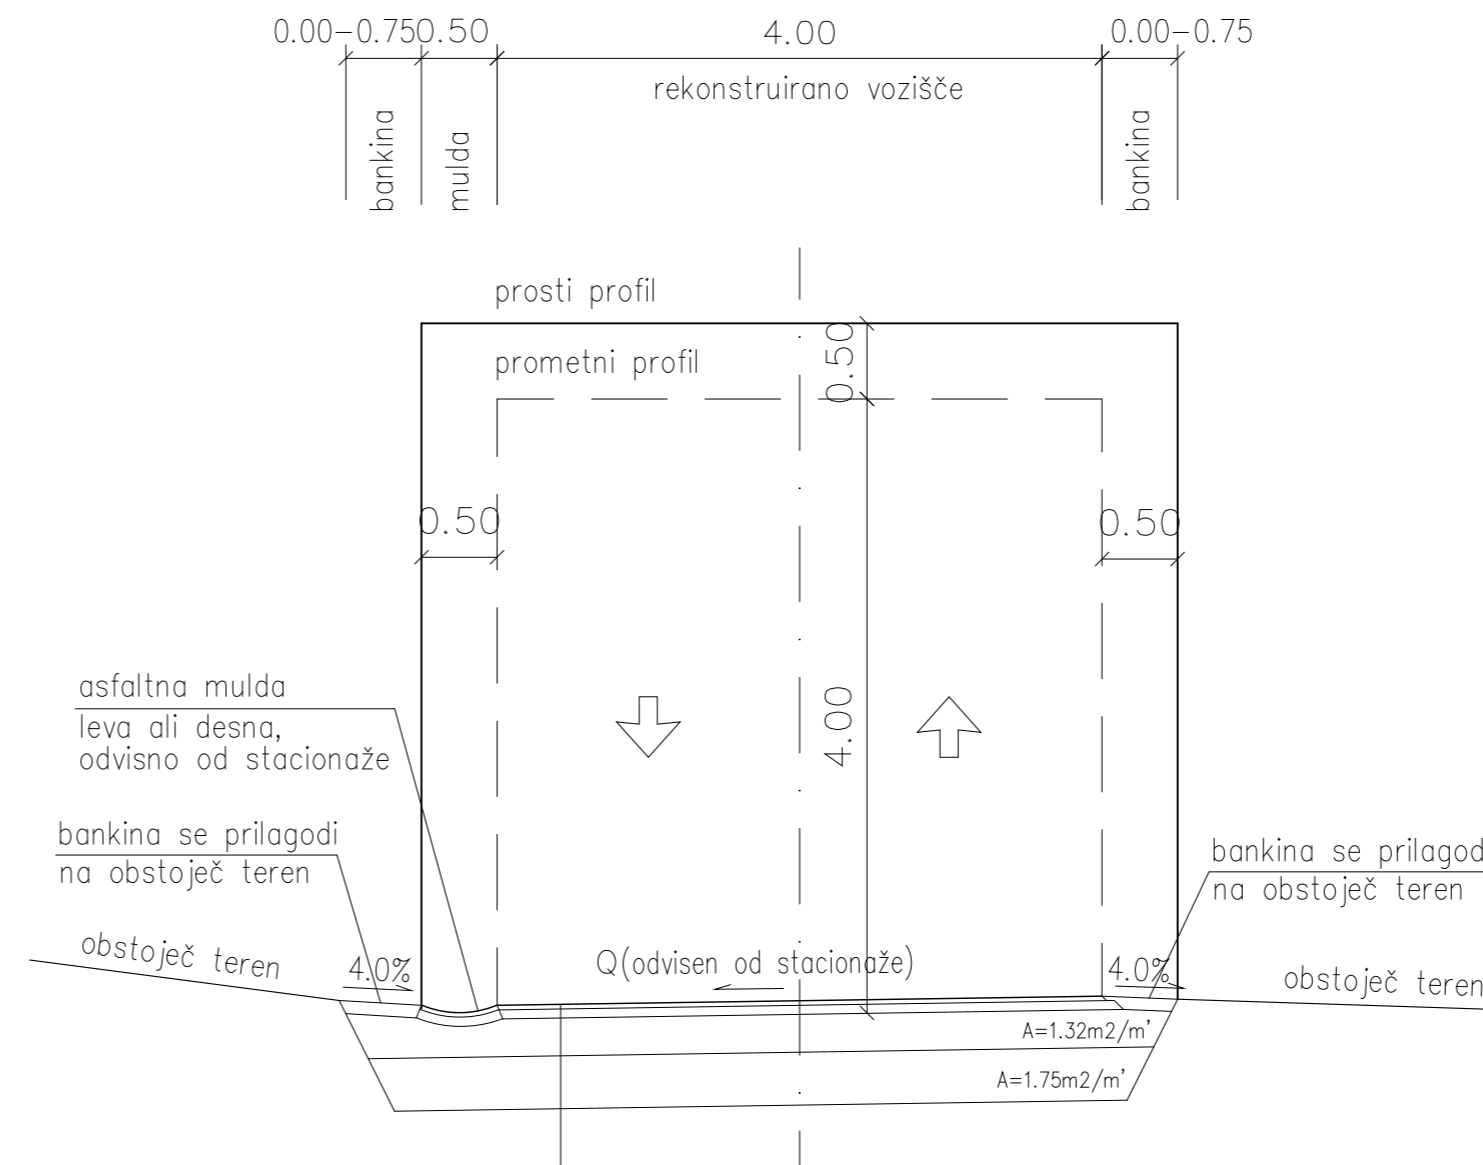

REKONSTRUKCIJA CESTE (po dimenzioniranju)

- 4 cm obrabni sloj asfalta, AC 11 surf B 50/70, A3
- 6 cm nosilni sloj asfalta, AC 22 base B 50/70, A3
- 25 cm nevezana nosilna plast kamnitega drobljenca D32
- 35 cm posteljica iz zmrzlinso odpornega drobljenca ali prodca D125
(zmleta mešanica asfalta in tamponskega nasutja)

BLAN d.o.o. Storitve v gradbeništvu in rudarstvu Špeglova ulica 47 3320 Velenje	NAZIV	IME IN PRIIMEK	IDENT.ŠT.	PODPIS	
	OVP:	Andrej Blažič	RG 0119		
	OP:	Andrej Blažič	RG 0119		
	Projektant:	Jernej Remic			
objekt:	ODSEK 6 - Lokalna cesta LC 267-062		Št.proj.:	RD 46/06-2017	
	odcep Mozirnica - Dol Suha - odcep Poljane		Št.načrta:		
			Šifra CC:		
faza:	PZR	merilo:	1:50	datum:	19.03.2018
opis risbe:	KARAKTERISTIČNI PREČNI PREREZ		del risbe:		
št. odseka:	arhivska št.:	faza/objekt:	šifra risbe:		
		006.2101	G.131		
št. risbe:	5	avtor risbe:	Jernej Remic		
		ident.št.risbe:			