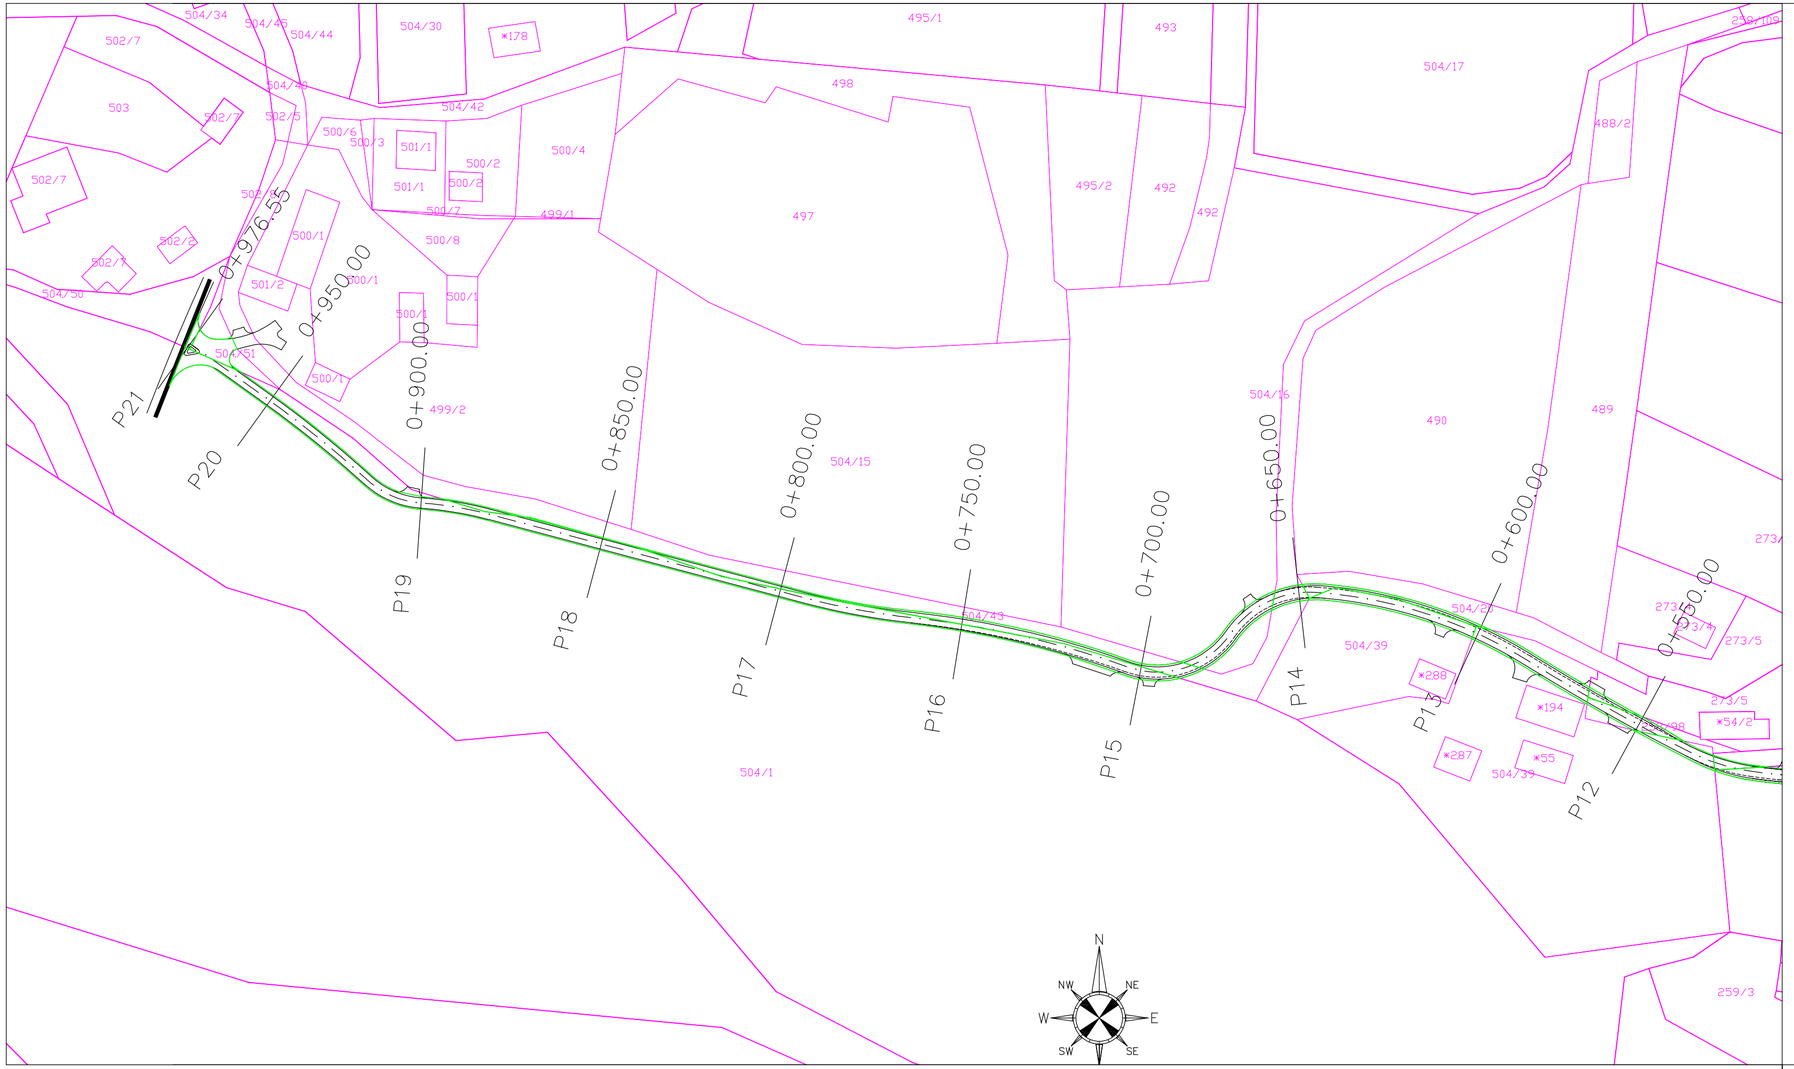

Legenda:

Poseg na parcelo

BLAN d.o.o. Storitve v gradbeništvu in rudarstvu, Špeglova ulica 47, 3320 Velenje	NAZIV	IME IN PRIIMEK	IDENT.ŠT. IZS	PODPIS
	OVP:	Andrej Blažič	RG 0119	
	OP:	Andrej Blažič	RG 0119	
	Projektant:	Jernej Remic		

objekt:	ODSEK 13 – Lokalna cesta LC 267 133 – Čebuli – Grušovlje			Št.proj.:	RD 46/13 - 2018
				Št.načrta:	
				Šifra CC:	
faza:	PZR	merilo:	1:000	datum:	marec 2018
opis risbe:	KATASTRSKA SITUACIJA 2	del risbe:			

št. odseka:	arhivska št.:	faza/objekt:	šifra risbe:	
		006.2101	G.105.2	
št. risbe:	6	avtor risbe:	BLAN d.o.o.	
		ident.št.risbe:		