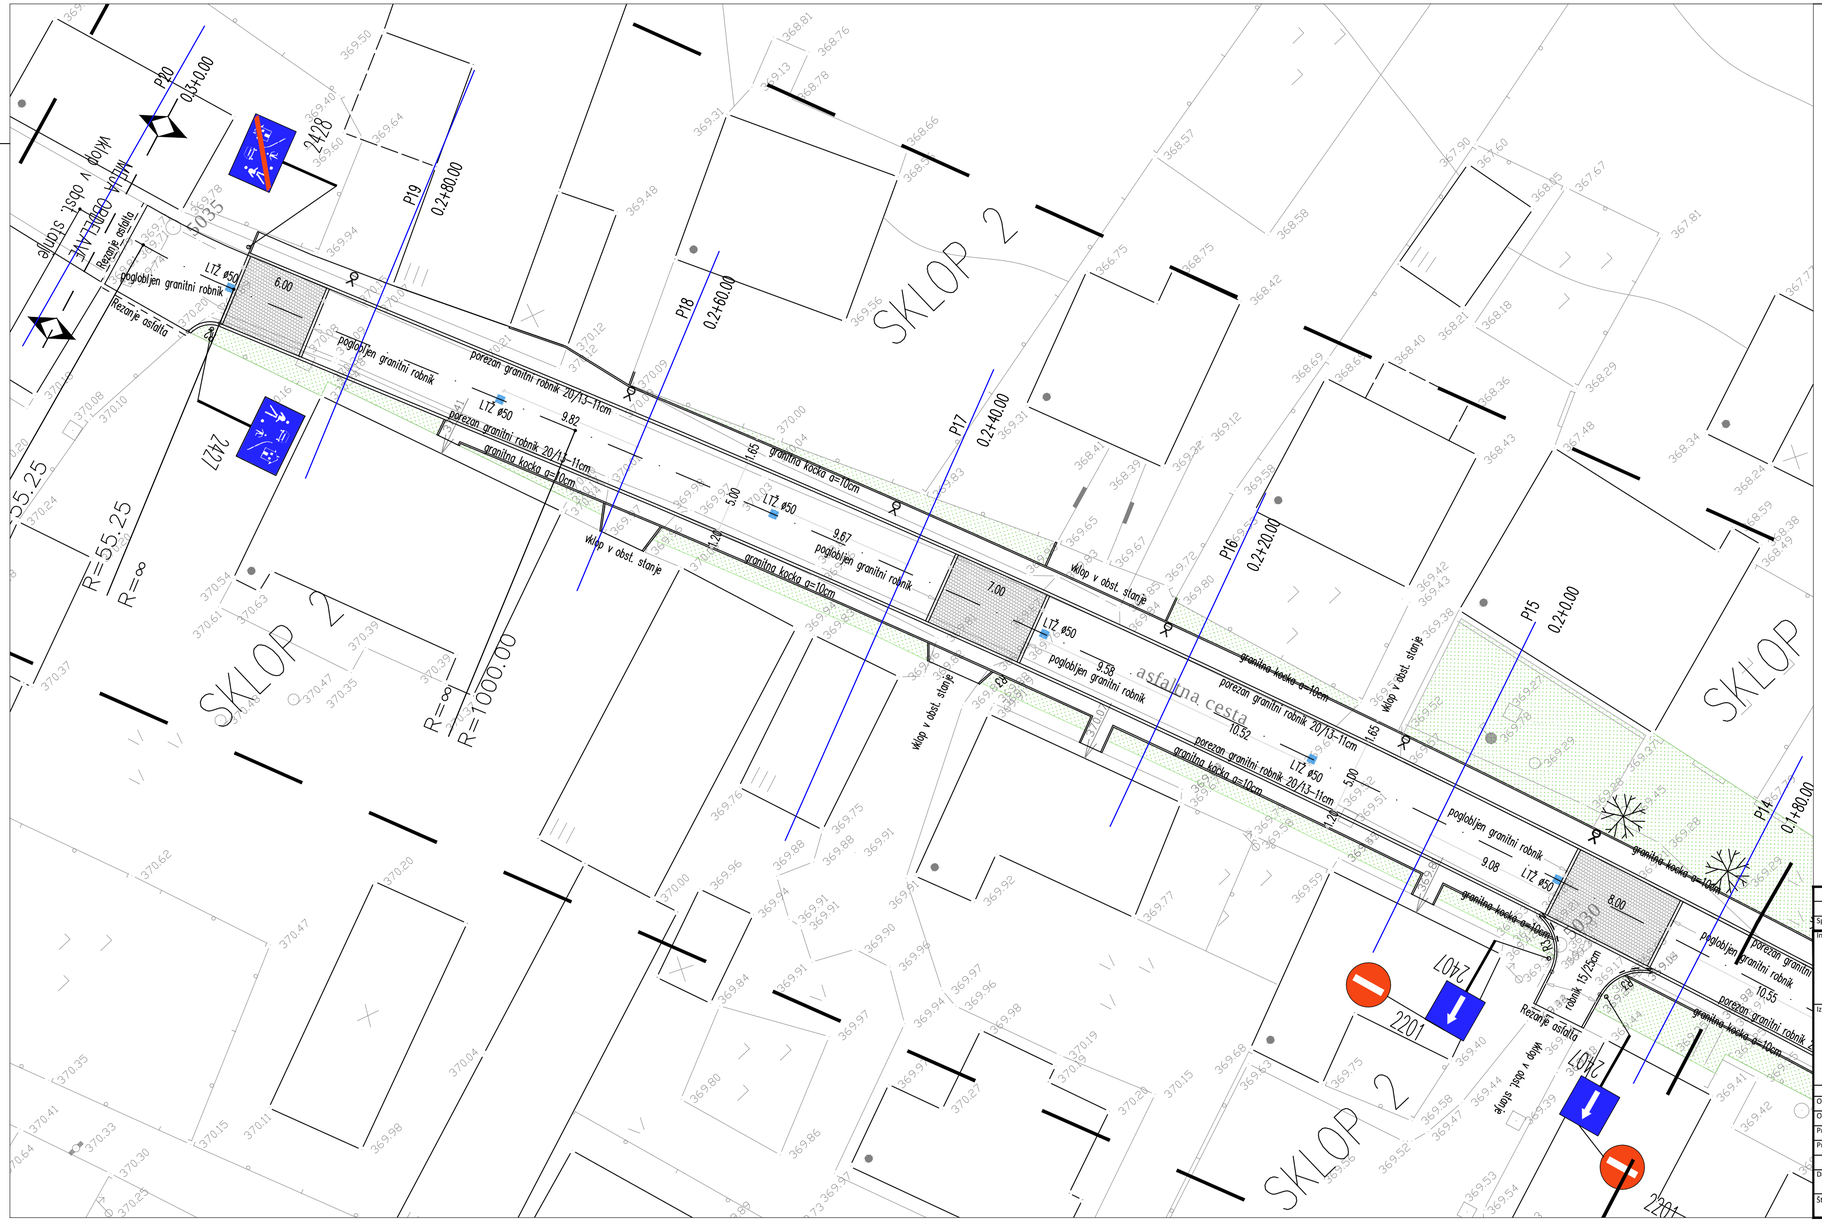

PZI - UREDITEV VPADNIH ULIC NASELJA REČICA OB SAVINJI

TEHNIČNO-PROMETNA SITUACIJA - SKLOP 2
M 1:250

Sprememba:	Opis spremembe:	Datum:	Podpis:

Investitor:
OBČINA REČICA OB SAVINJI
Rečica ob Savinji 55
3332 Rečica ob Savinji

Izdelovalec:
CITY STUDIO prostorsko načrtovanje d.o.o.
Zemljemerska ulica 12
1000 Ljubljana

		ID. št.:	Podpis:
Odg. vodja proj.:	Milan Pinezič, u.d.i.a.	A-0041	
Odg. projektant:	Igor Stavrević, u.d.i.g.	G-3876	
Projektant:	Davor Subotić, u.d.i.g.		
Projektant:			
Datum:	marec 2018 (čistopis)		
Št. projekta:	1317-1	Št. načrta:	CS 1063-G/11-PZI

Objekt/lokacija:
REČICA OB SAVINJI

Vrsta projekta: PZI - projekt za izvedbo

Vrsta načrta: 3. NAČRT GRADBENIH KONSTRUKCIJ

Načrt:
UREDITEV VPADNIH ULIC NASELJA REČICA OB SAVINJI

Vsebina risbe:
TEHNIČNO-PROMETNA SITUACIJA - SKLOP 2

Merilo: 1:250

Št. lista: G.1.2