



# NPP TRG – SHARED SPACE

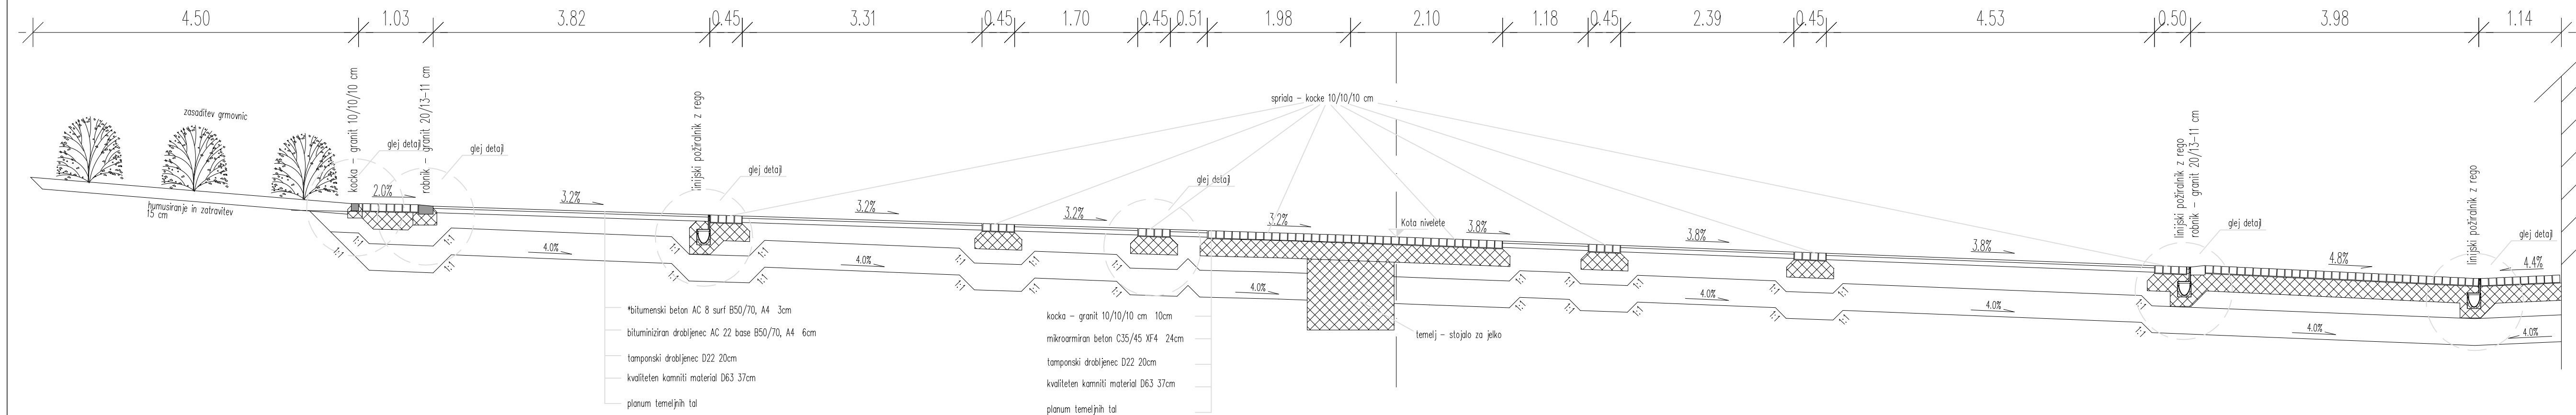

PZI - UREDITEV VPADNIH ULIC NASELJA REČICA OB SAVINJI


KARAKTERISTIČNI PREČNI PREREZI  
M 1:50

# NPP ULICA 2 – SHARED SPACE

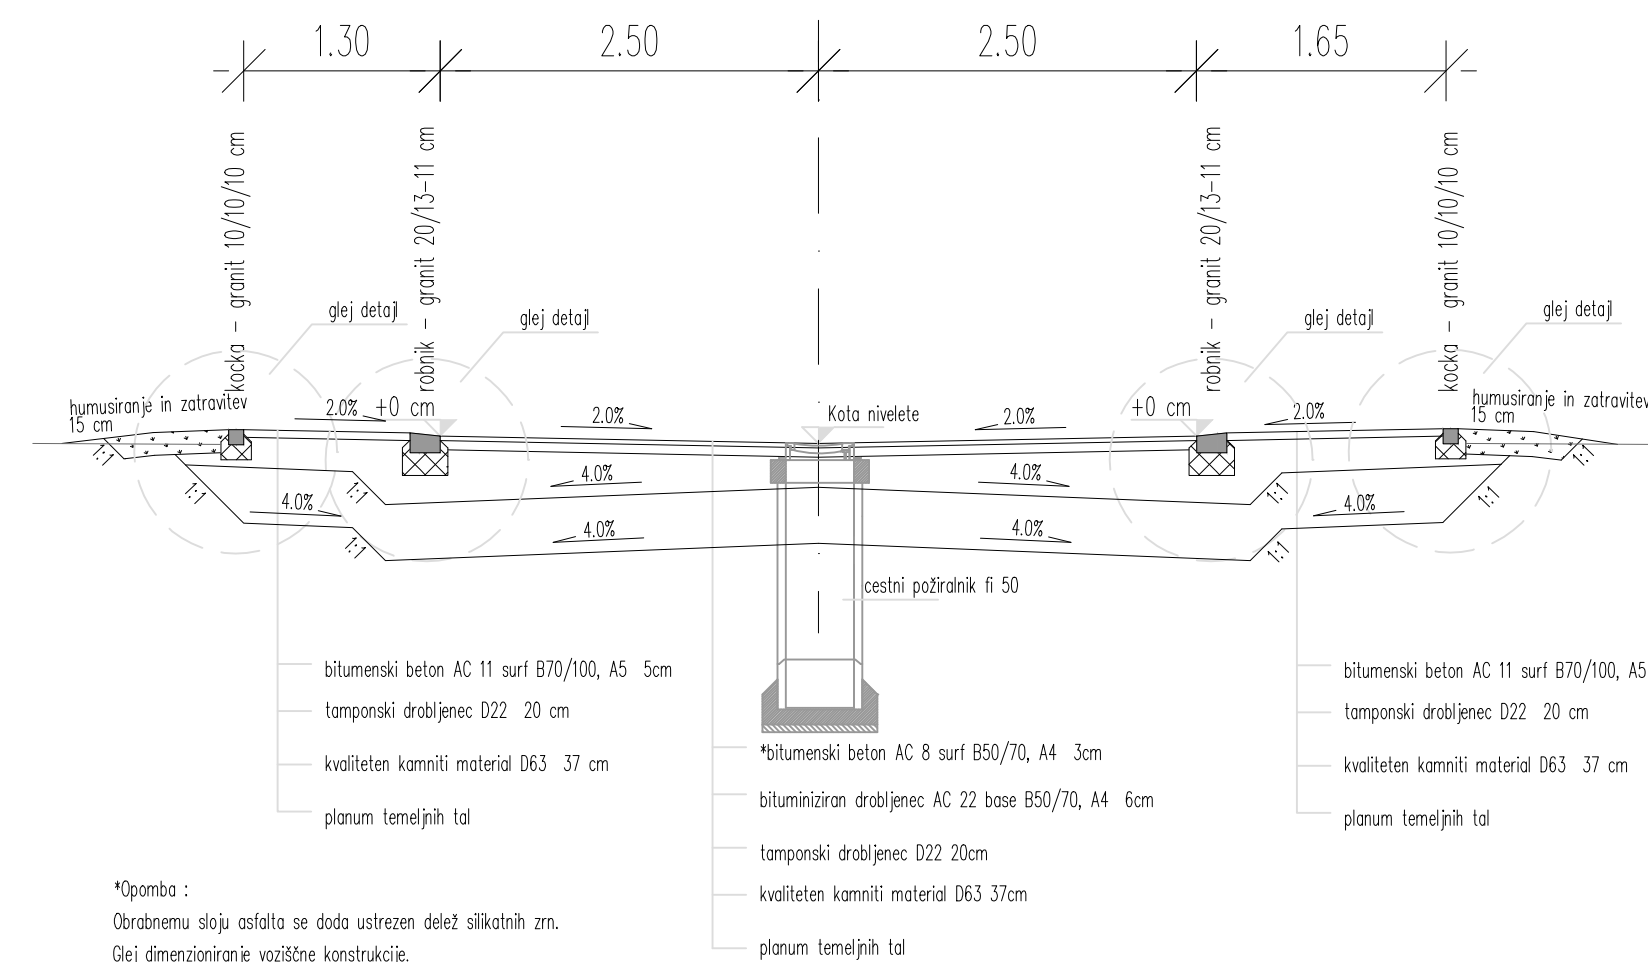


\*Opomba :  
Obračunemu sloju asfalta se doda ustrezen delež silikatnih zrn.  
Glej dimenzioniranje vozilne konstrukcije.

# NPP ULICA 4 – SHARED SPACE

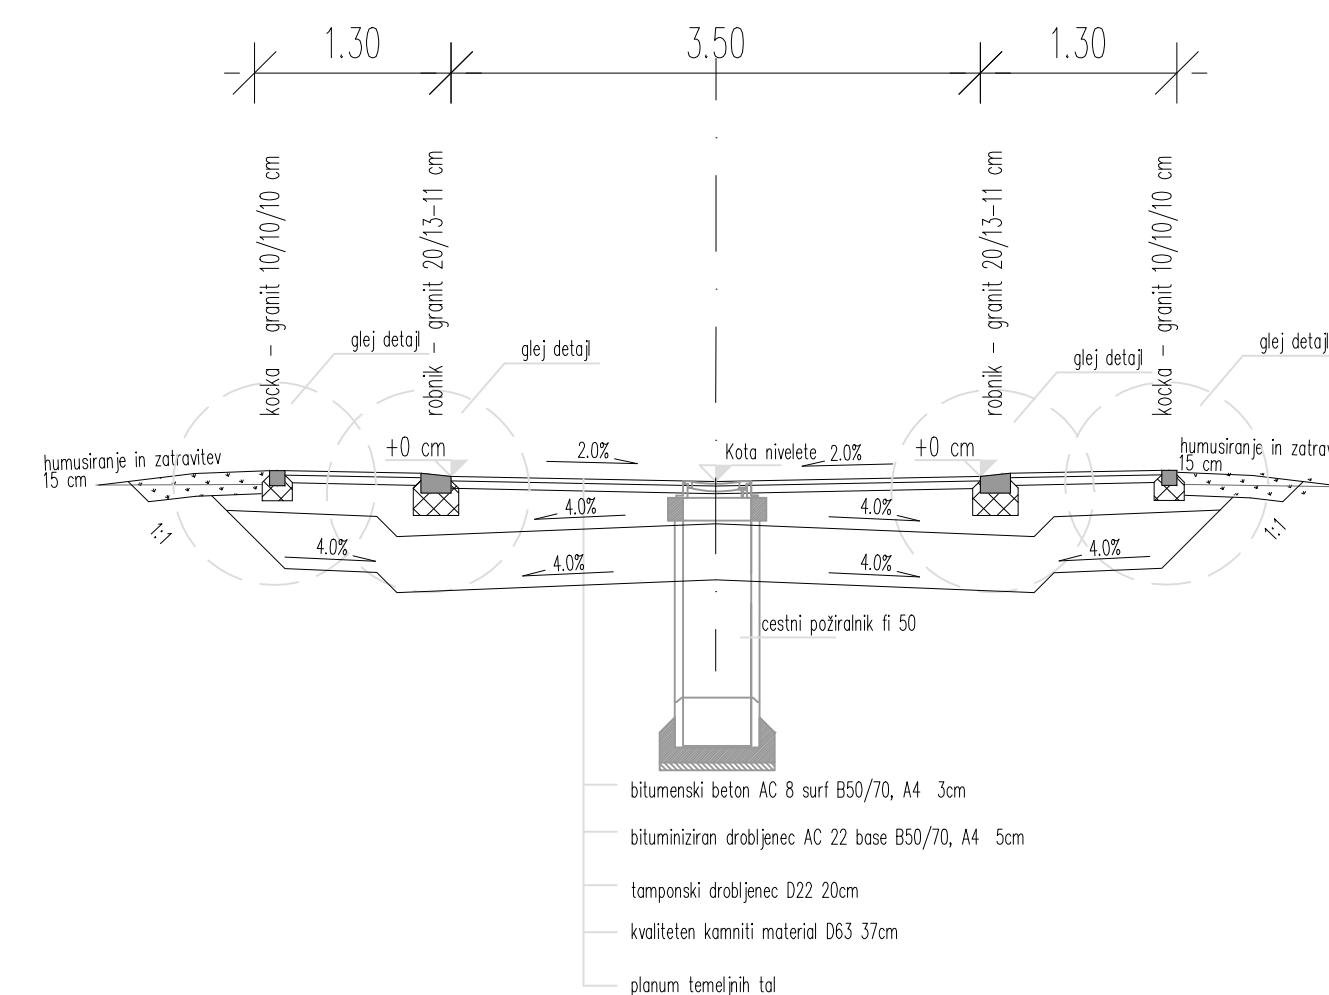

# NPP ULICA 5 – SHARED SPACE

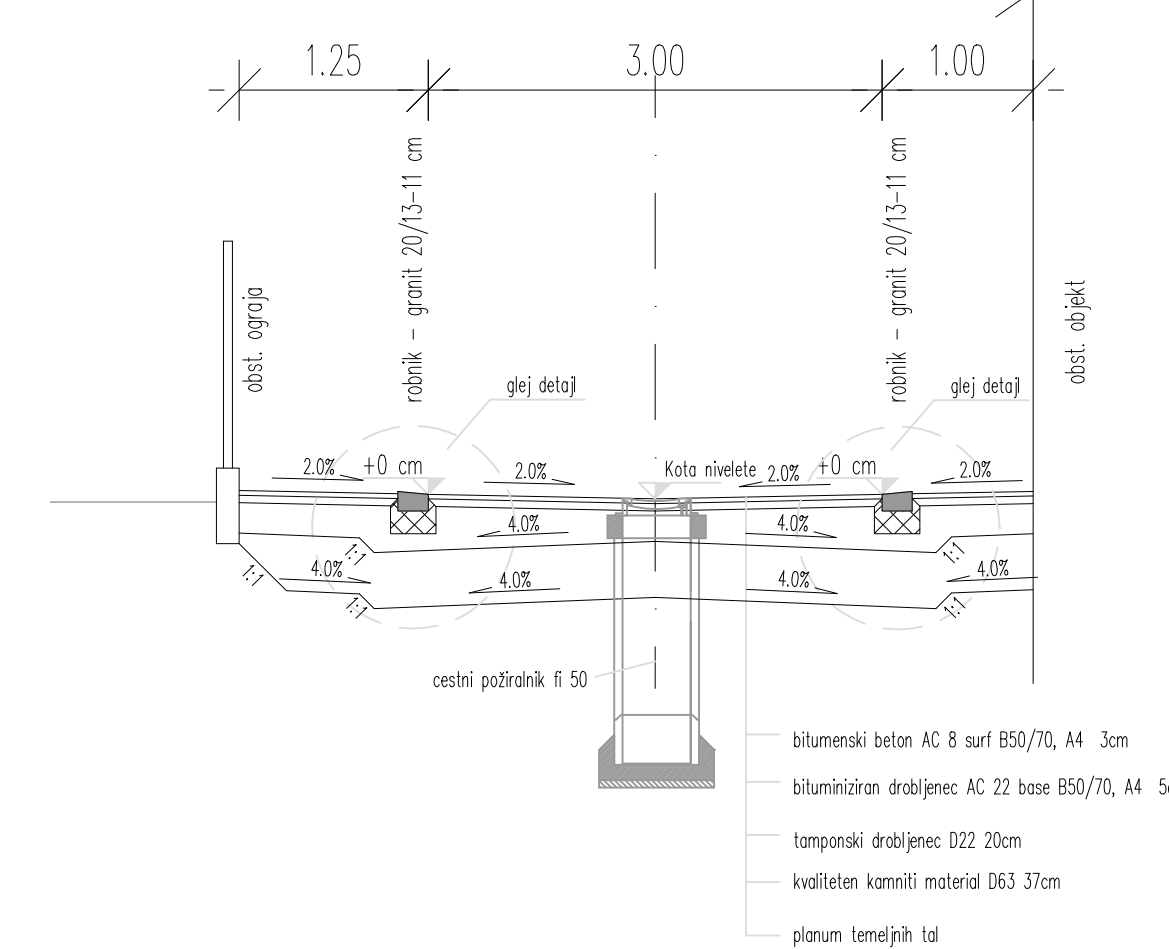

Sprememba:	Opis spremembe:	Datum:	Podpis:
Investitor:	OBČINA REČICA OB SAVINJI Rečica ob Savinji 55 3332 Rečica ob Savinji	Objekt/lokacija:	REČICA OB SAVINJI
Izdovalec:	CITY STUDIO prostorsko načrtovanje d.o.o. Zemljemska ulica 12 1000 Ljubljana	Vrsta projekta:	PZI - projekt za izvedbo
Odg. vodja proj.:	Milan Pinezic, u.d.i.a.	Vrsta načrta:	3. NAČRT GRADBENIH KONSTRUKCIJ
Odg. projektant:	Igor Stavrevic, u.d.i.g.	Načrt:	UREDITEV VPADNIH ULIC NASELJA REČICA OB SAVINJI
Projektant:	Davor Subotič, u.d.i.g.	Vsebina risbe:	KARAKTERISTIČNI PREČNI PREREZI
Datum:	marec 2018 (čistopis)	Merilo:	1:50
Št. projekta:	1317-1	Št. načrta:	CS 1063-G/11-PZI
		Št. lista:	G.7