



P14
0+180.00

CESTISCE	369.350	369.220	369.180	369.131	369.182	369.238	
OD.OSI	6.780	3.670	2.460	0.000	2.540	4.190	10.810
TEREN	369.357	369.249	369.051	369.011	369.074	369.154	369.287
OD.OSI	6.769	5.245	3.371	0.000	2.507	3.895	5.325

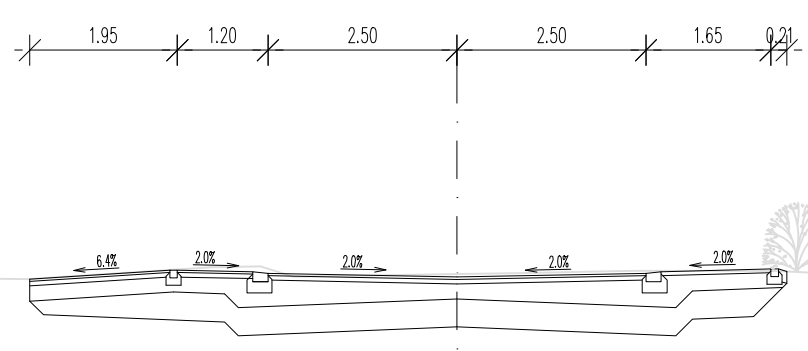


P18
0+260.00

CESTISCE	369.971	370.089	370.049	369.999	370.049	370.105	
OD.OSI	5.650	3.700	2.500	0.000	2.500	4.150	10.810
TEREN	369.970	370.128	370.141	370.038	370.078	370.080	370.072
OD.OSI	5.685	3.259	2.602	0.000	2.095	4.094	6.028

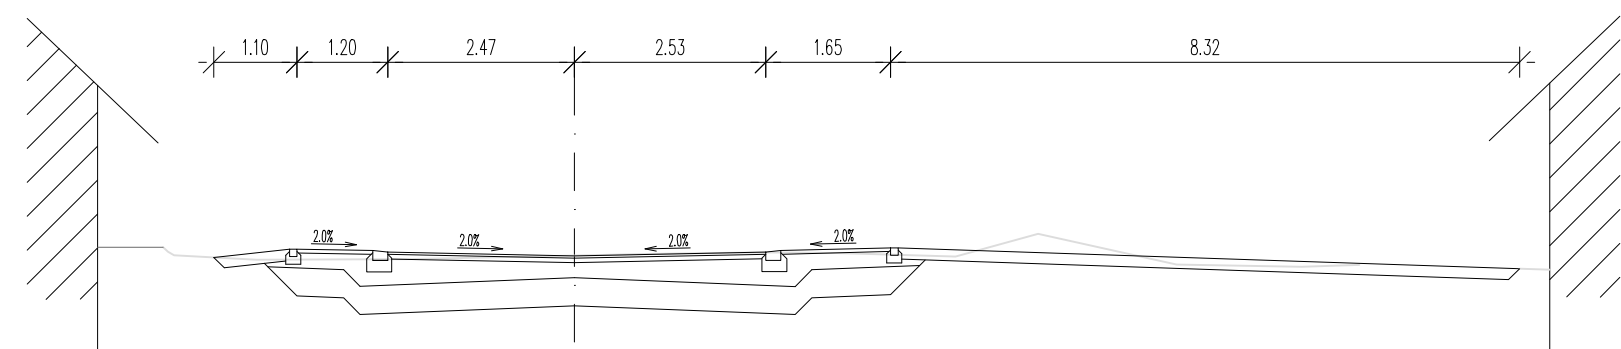


P15
0+200.00

CESTISCE	369.546	369.529	369.489	369.439	369.490	369.546	
OD.OSI	4.770	3.670	2.470	0.000	2.530	4.180	12.500
TEREN	369.731	369.544	369.444	369.464	369.485	369.475	369.273
OD.OSI	6.085	5.439	4.206	0.000	2.527	3.475	12.671

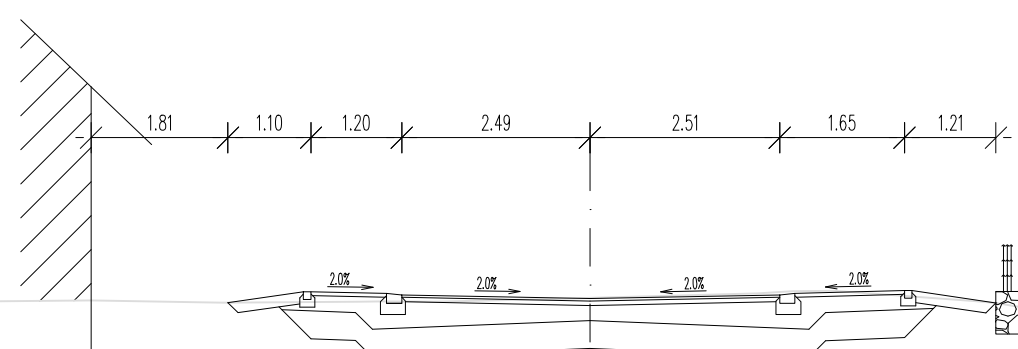


P17
0+240.00

CESTISCE	369.820	369.961	369.921	369.872	369.922	369.978	
OD.OSI	4.790	3.690	2.490	0.000	2.510	4.160	12.500
TEREN	369.820	369.831	369.835	369.881	369.941	369.971	369.813
OD.OSI	4.858	3.059	2.751	0.387	2.689	3.230	5.083

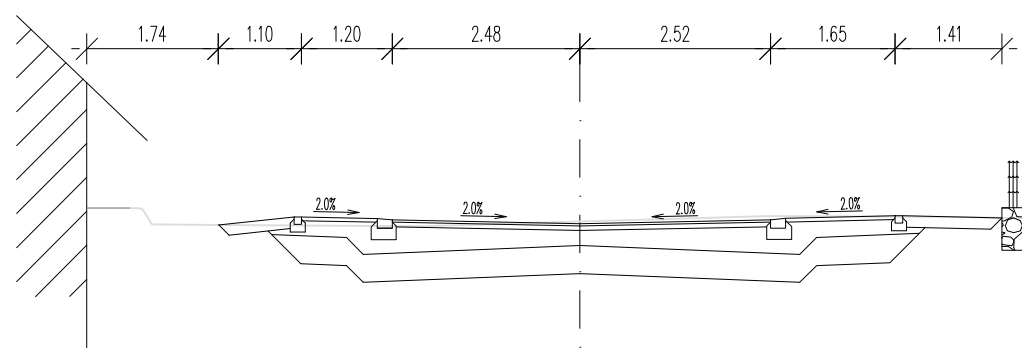

P16
0+220.00

CESTISCE	369.669	369.716	369.736	369.686	369.737	369.793	
OD.OSI	4.780	3.680	2.480	0.000	2.520	4.170	12.500
TEREN	369.669	369.676	369.653	369.715	369.786	369.793	369.763
OD.OSI	4.773	2.095	0.000	1.225	2.471	5.097	6.324

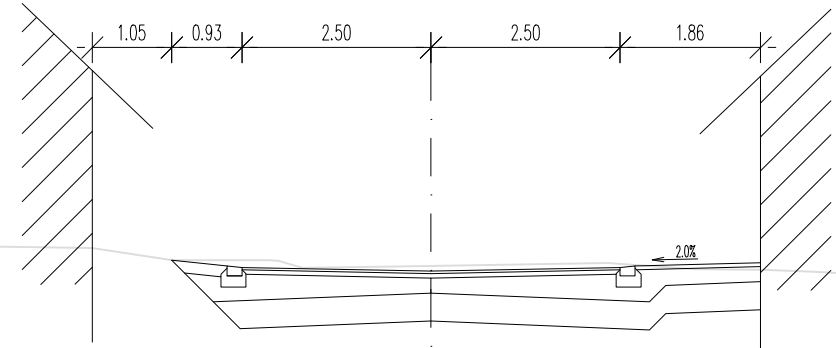



P19
0+280.00

CESTISCE	370.187	370.091	370.126				
OD.OSI	3.430	2.500	4.360	0.000	2.500	4.360	10.810
TEREN	370.187	370.149	370.095	370.112	370.041	370.091	370.126
OD.OSI	3.569	2.139	2.016	0.000	2.498	3.116	3.494

PZI - UREDITEV VPADNIH ULIC NASELJA REČICA OB SAVINJI

PREČNI PREREZI - SKLOP 2
M 1:100

Sprememba:	Opis spremembe:	Datum:	Podpis:
Investitor:	 OBČINA REČICA OB SAVINJI Rečica ob Savinji 55 3332 Rečica ob Savinji	Objekt/lokacija: REČICA OB SAVINJI	
Izdovalec:	 CITY STUDIO prostorsko načrtovanje d.o.o. Zemljemerska ulica 12 1000 Ljubljana	Vrsta projekta:	PZI - projekt za izvedbo
		Vrsta načrta:	3. NAČRT GRADBENIH KONSTRUKCIJ
		Načrt:	UREDITEV VPADNIH ULIC NASELJA REČICA OB SAVINJI
Odg. vodja proj.:	Milan Pinezič, u.d.i.a.	ID. št.:	A-0041
Odg. projektant:	Igor Stavrevič, u.d.i.g.		G-3876
Projektant:	Davor Subotič, u.d.i.g.		
Datum:	marec 2018 (čistopis)	Merilo:	1:100
Št. projekta:	1317-1	Št. načrta:	CS 1063-G/11-PZI
		Št. lista:	G.8.2