


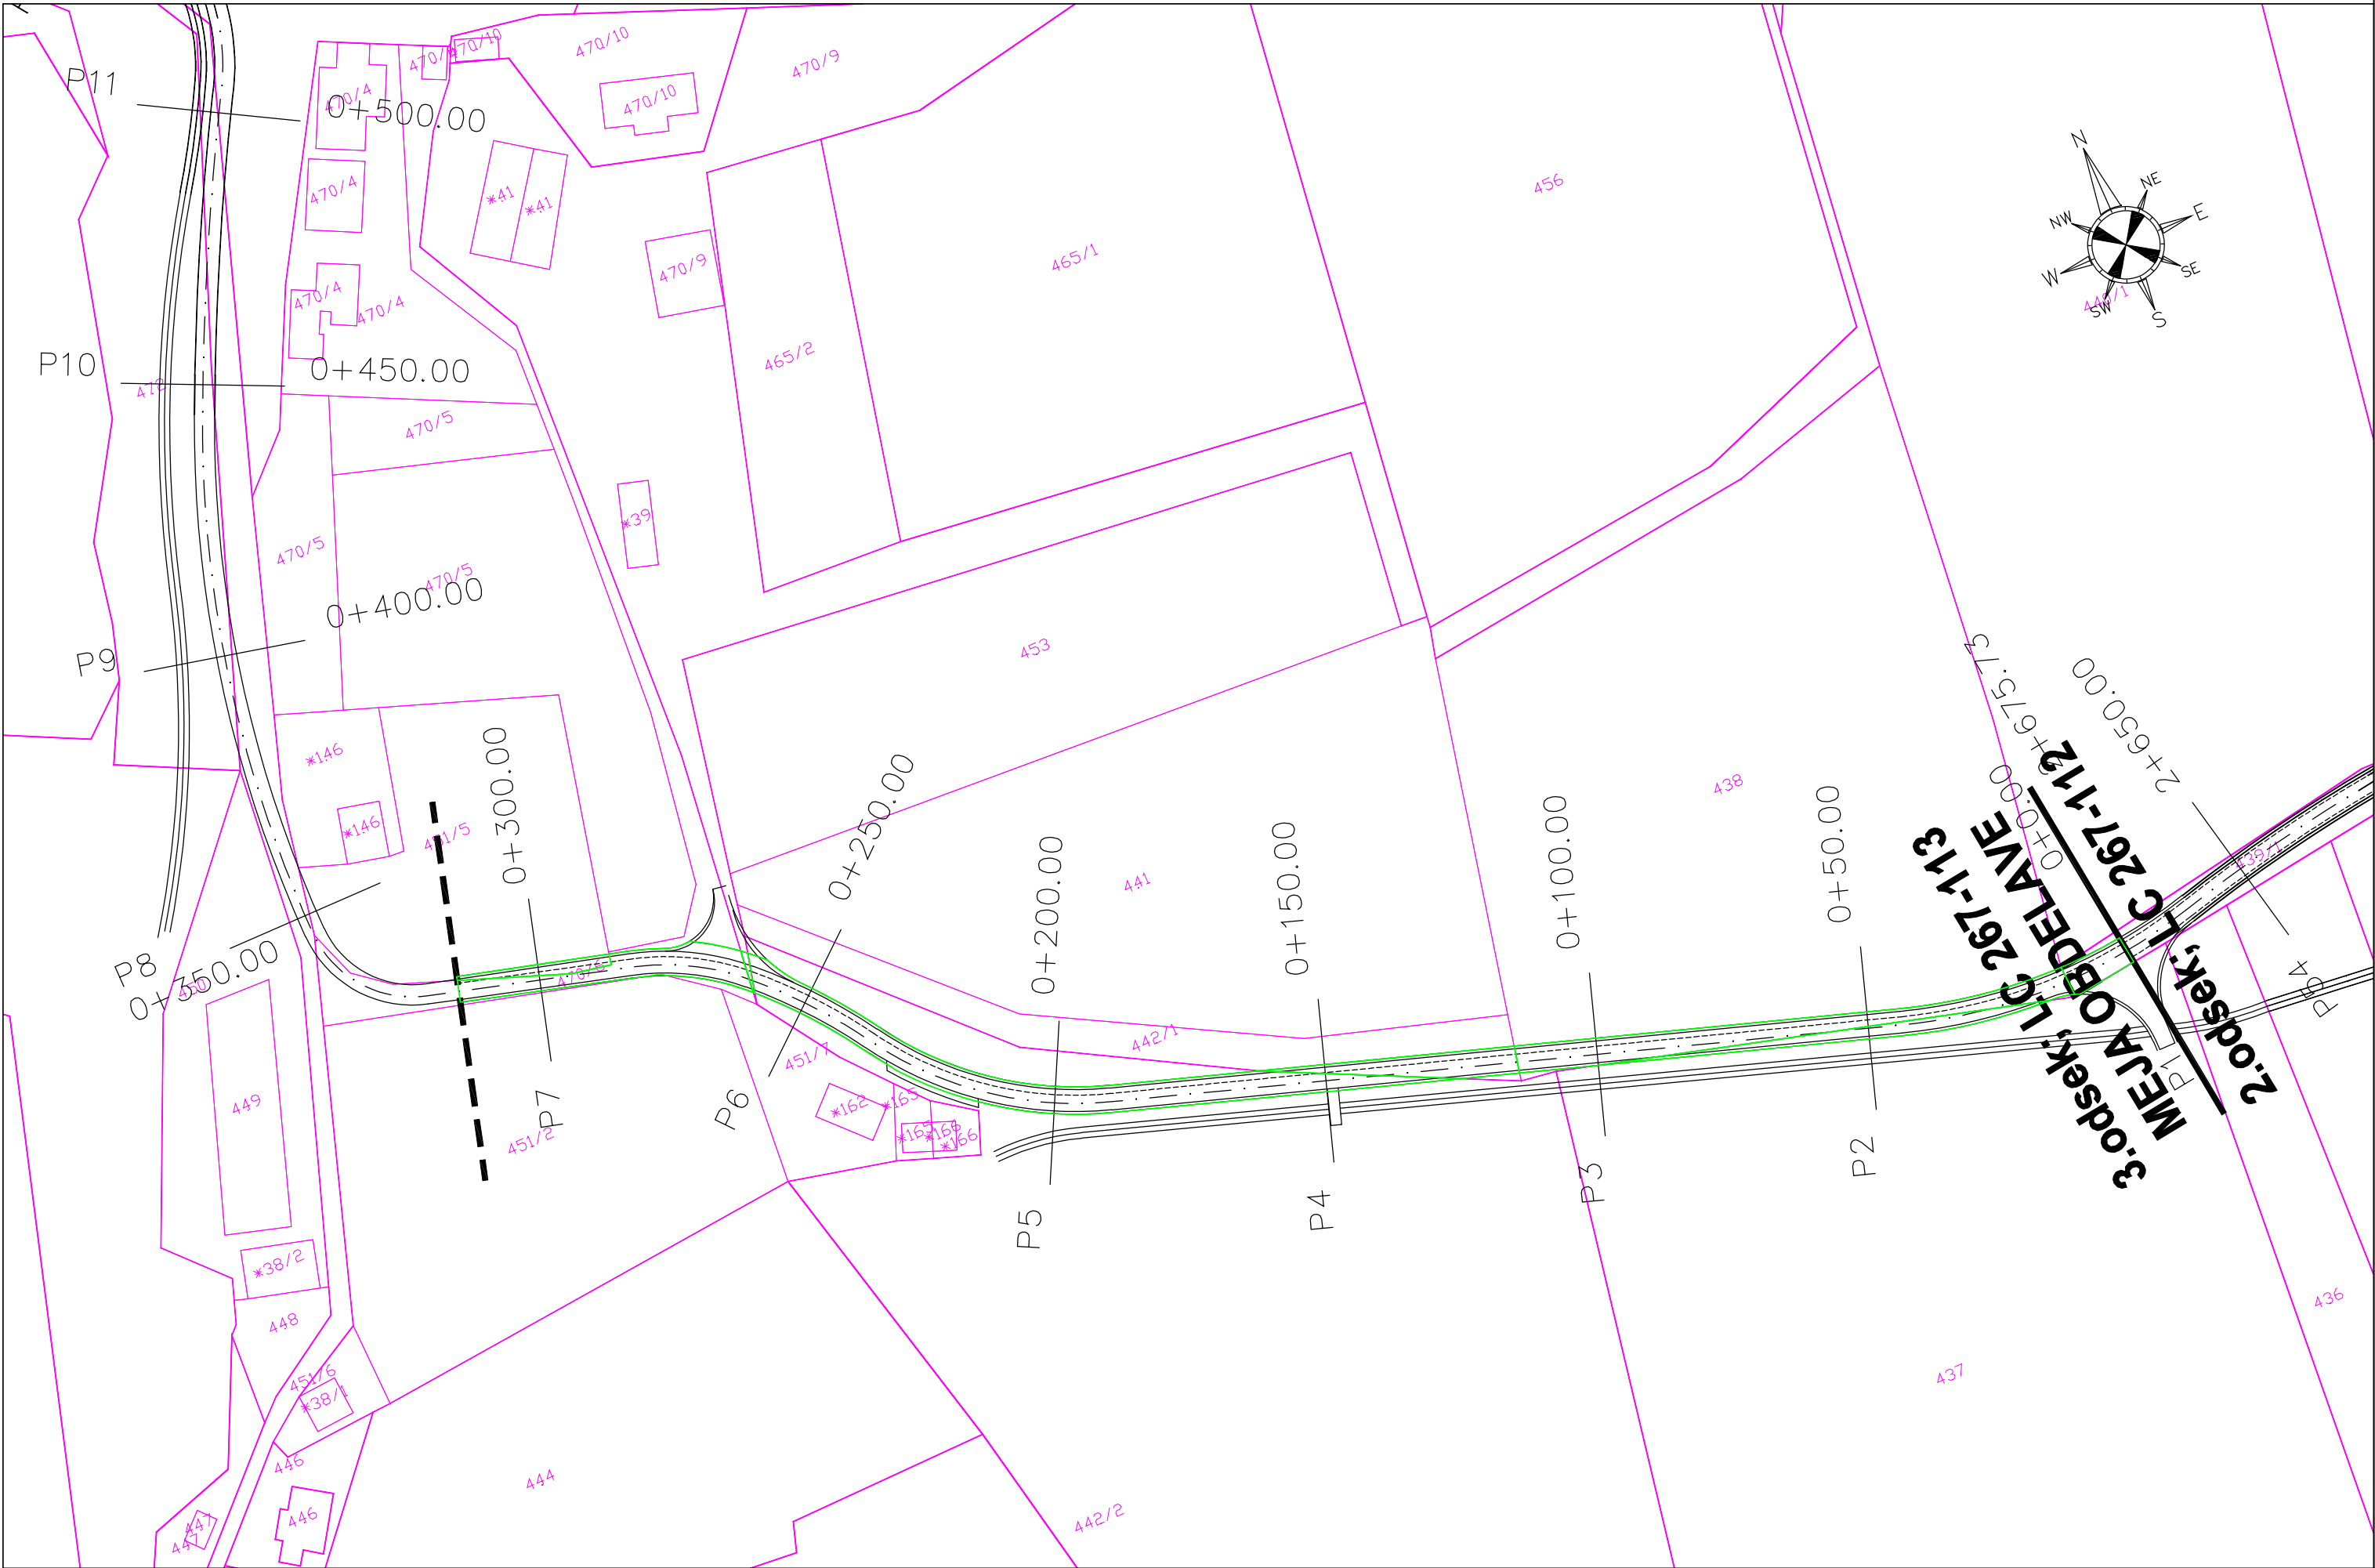

Legenda:

Poseg na parcelo

BLAN d.o.o. Storitve v gradbeništvu in rudarstvu Špeglova ulica 47 3320 Velenje	NAZIV	IME IN PRIIMEK	IDENT.ŠT. IZS	PODPIS
	OVP:	Andrej Blažič	RG 0119	
	OP:	Andrej Blažič	RG 0119	
	Projektant:	Jernej Remic		
objekt:	ODSEK 3 – Lokalna cesta LC 267 113 - Brdo – Floser – odcep Homec		Št.proj.:	RD 46/03 - 2018
faza:	PZR	merilo:	1:000	Št.načrta:
opis risbe:	KATASTRSKA SITUACIJA 1		del risbe:	Šifra CC:
št. odseka:	arhivska št.:	faza/objekt:	šifra risbe:	
		006.2101	G.105.1	
št. risbe:	5	avtor risbe:	BLAN d.o.o.	
		ident.št.risbe:		